

大连华锐重工集团股份有限公司

验 资 报 告

利安达验字[2011]第 1102 号

验 资 报 告

利安达验字[2011]第 1102 号


大连华锐重工集团股份有限公司：

我们接受委托，审验了贵公司截至 2011 年 12 月 19 日止新增注册资本及实收股本情况。按照法律法规以及协议、章程的要求出资，提供真实、合法、完整的验资资料，保护资产的安全、完整是全体股东及贵公司的责任。我们的责任是对贵公司新增注册资本及实收股本情况发表审验意见。我们的审验是依据《中国注册会计师审计准则第 1602 号——验资》进行的。在审验过程中，我们结合贵公司的实际情况，实施了检查等必要的审验程序。

贵公司原注册资本为人民币为 21,400 万元。根据贵公司 2011 年度第一次临时股东大会决议和修改后的章程，并经中国证券监督管理委员会证监许可（2011）1884 号文《关于核准大连华锐重工铸钢股份有限公司向大连重工·起重集团有限公司发行股份购买资产的批复》文件，核准贵公司向大连重工·起重集团有限公司发行 215,193,341 股股份购买其拥有的除华锐风电和大重公司股权之外的装备制造业经营性资产和负债。

经我们审验，截至 2011 年 12 月 19 日，贵公司已收到大连重工·起重集团有限公司缴纳的新增股本人民币贰亿壹仟伍佰壹拾玖万叁仟叁佰肆拾壹元整（人民币 215,193,341.00 元）。

同时我们注意到，贵公司本次增资前的注册资本人民币 21,400 万元，实收股本人民币 21,400 万元，业经天健华证中洲（北京）会计师事务所审验，并于 2008 年 1 月 8 日出具“天健华证中洲（验）（2008）GF

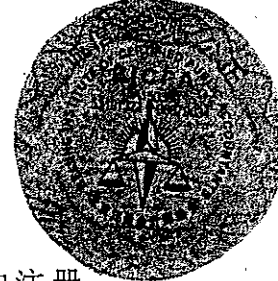

字第 050001 号”验资报告。截至 2011 年 12 月 19 日止，变更后的注册资本为人民币 429,193,341.00 元，累计实收股本 429,193,341.00 元。

本验资报告供贵公司申请办理注册资本及实收股本变更登记及据以向全体股东签发出资证明时使用，不应被视为是对贵公司验资报告日后资本保全、偿债能力和持续经营能力等的保证。因使用不当造成的后果，与执行本验资业务的注册会计师及本会计师事务所无关。


- 附件： 1. 新增注册资本实收情况明细表
2. 注册资本及实收资本（股本）变更前后对照表
3. 验资事项说明

利安达会计师事务所
有限责任公司

中国·北京


中国注册会计师：

李岩

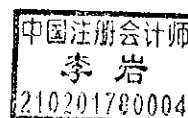

中国注册会计师：

刘日平

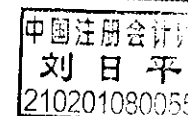

二〇一一年十二月十九日

新增注册资本实收情况明细表

截至2011年12月19日止

被审验单位名称：大连华锐重工集团股份有限公司

货币单位：人民币万元

股东名称	认缴新增 注册资本	新增注册资本的实际出资情况						其中：新增实收股本	
		货币	实物	知识 产权	土地 使用权	资产和负债 及股权	合计	金额	占新增注册资本 总额比例%
大连重工·起重集团有限公司	21,519.3341					353,309.39	353,309.39	21,519.3341	100
合 计	21,519.3341					353,309.39	353,309.39	21,519.3341	100

附件2:

注册资本及实收资本变更前后对照表

截至 2011 年 12 月 19 日止

货币单位: 人民币万元

股东名称	认缴注册资本			实收资本				
	变更前		变更后		本次增加额	本次受(转)让 额(社保基金)	变更后	
	金额	出资比例	金额	出资比例%			金额	占注册资 本总额比 例
大连重工·起重集团有限公司	12,320.00	57.57	33,839.3341	78.84	12,320.00	57.57	33,839.3341	78.84
大连华成投资发展有限公司	1,600.00	7.48	1,600.00	3.73	1,600.00	7.48	1,600.00	3.73
大连市国有资产经营集团有限公司	1,540.15	7.20	1,540.15	3.59	1,540.15	7.20	1,540.15	3.59
全国社会保障基金理事会	540.00	2.52	540.00	1.26	540.00	2.52	540.00	1.26
境内公众股东	5,399.85	25.23	5,399.85	12.58	5,399.85	25.23	5,399.85	12.58
合计	21,400.00	100.00	42,919.3341	100.00	21,400.00	100.00	42,919.3341	100.00

验资事项说明

一、基本情况

大连华锐重工集团股份有限公司（原名大连华锐重工铸钢股份有限公司，以下简称贵公司或公司）是于 2007 年 3 月根据大连市人民政府国有资产监督管理委员会大国资产权[2007]58 号文批准由大连重工铸钢有限公司整体变更设立的股份有限公司。公司法人营业执照注册号为大连市工商行政管理局核发的第 21020011039966-3383 号，注册地址：大连市西岗区八一路 169 号，法定代表人：宋甲晶。

贵公司前身为大连重工集团重型铸钢厂，成立于 1993 年 2 月 18 日。1999 年 7 月 13 日重组改制为有限公司（国有独资），注册资本为人民币 4,760 万元。2007 年 2 月根据大连市人民政府国有资产监督管理委员会《关于同意大连重工铸钢有限公司重组改制的批复》（大国资改组[2007]36 号）及大连重工铸钢有限公司 2007 年 2 月 27 日临时董事会决议和修改后的章程规定，大连重工铸钢有限公司申请增加注册资本人民币 1,490 万元，变更后的注册资本为人民币 6,250 万元。

2007 年 3 月根据大连市人民政府国有资产监督管理委员会《关于同意大连重工铸钢有限公司整体变更为股份有限公司的批复》（大国资产权[2007]58 号）及大连重工铸钢有限公司 2007 年第二次临时股东会决议和修改后的章程规定，公司以大连重工铸钢有限公司为基础，由原股东作为共同发起人，在持股比例不变的条件下，采取发起方式整体变更设立为股份有限公司。根据大连重工铸钢有限公司经审计后的截止 2007 年 2 月 28 日的净资产 21,474.37 万元，按照 74.507%的折股比例折为 16,000 万股，每股 1 元，变更后的注册资本为人民币 16,000 万元。

根据公司股东大会决议、中国证券监督管理委员会证监发行字[2007]490 号文“关于核准大连华锐重工铸钢股份有限公司公开发行股票的通知”，于 2008 年公开发行人民币普通股（A 股）5,400 万股，每股面值 1 元。发行后的注册资本为 21,400 万元。

公司经营范围主要为：机械设备设计制造、安装调试；备、配件供应；金属制品、金属结构制造；工模具设计、制造；金属表面处理及热处理；机电设备零件及制造、协作加工；

起重机械特种设备设计、制造、安装、改造、维修；压力容器设计、制造；铸钢件、铸铁件、铸铜件、铸铝件、锻件加工制造；钢锭铸坯、钢材轧制、防尘设备设计制造安装调试；铸造工艺及材料技术开发；造型材料制造；货物进出口、技术进出口；商业贸易；工程总承包；机电设备租赁及技术开发、咨询；计算机应用（特业部分限下属企业在许可范围内）***

2011年6月27日，贵公司股东大会审议通过了《关于公司实施发行股份购买资产暨关联交易的议案》、《关于<公司发行股份购买资产暨关联交易报告书(草案)>及摘要的议案》、《关于与大连重工·起重集团有限公司签订<发行股份购买资产协议>及<发行股份购买资产协议之补充协议>的议案》、《关于与大连重工·起重集团有限公司签订<发行股份购买资产之利润补偿框架协议>及<发行股份购买资产之利润补偿框架协议的补充协议>的议案》、《关于授权董事会全权办理本次发行股份购买资产事宜的议案》、《关于提请股东大会同意集团公司免于以要约方式增持公司股份的议案》。

2011年9月29日，中国证监会上市公司并购重组审核委员会召开了2011年第30次会议，有条件通过贵公司发行股份购买资产暨关联交易的重大资产重组事项。

2011年11月23日，中国证监会证监许可[2011]1884号文件批复，核准贵公司向大连重工·起重集团发行215,193,341股股份购买相关资产。

2011年11月23日，大连重工·起重集团有限公司收到中国证券监督管理委员会（证监许可【2011】1885号）《关于核准大连重工·起重集团有限公司公告大连华锐重工铸钢股份有限公司收购报告书并豁免其要约收购义务的批复》文件，核准豁免大连重工·起重集团有限公司因国有资产变更而持有本公司123,200,000股股份，因以资产认购大连华锐重工铸钢股份有限公司本次发行股份而持有本公司215,193,341股股份，导致合计持有本公司338,393,341股股份，约占本公司总股本的78.84%而应履行的要约收购义务。

2011年12月15日，贵公司收到由中国证券登记结算有限责任公司深圳分公司出具的《证券过户登记确认书》，确认大重公司持有的12,320万股公司股份过户给重工·起重集团的手续已全部办理完毕。

二、新增资本的出资规定

根据贵公司修改后的章程和2011年度第一次临时股东大会决议，并经中国证券监督管理委员会证监许可（2011）1884号文《关于核准大连华锐重工铸钢股份有限公司向大连重工·

起重集团有限公司发行股份购买资产的批复》文件，核准公司向大连重工·起重集团有限公司发行 215,193,341 股股份购买相关资产。发行价格依据审议本次重大资产重组的董事会决议公告日前二十个交易日公司股票交易均价并扣减派息调整后的股票交易均价确定，即每股 25.29 元。

大连重工·起重集团有限公司本次出资的资产包括：大连华锐重工起重机有限公司 100% 股权、大连华锐重工焦炉车辆设备有限公司 100% 股权、大连华锐重工冶金设备制造有限公司 100% 股权、大连华锐重工特种备件制造有限公司 100% 股权、大连华锐特种传动设备有限公司 100% 股权、大连华锐重工数控设备有限公司 100% 股权、大连重工机电设备成套有限公司 100% 股权、大连重工·起重技术开发中心（德国）有限责任公司 100% 股权、大连华锐船用曲轴有限公司 70.65% 股权、大连华锐股份有限公司 99.69% 股权、大连华锐重工推进器有限公司 40% 股权、大连国通电气有限公司 32.50% 股权、大连华信信托股份有限公司 1.49% 股份、华信汇通集团有限公司 1.74% 股权以及大连重工·起重集团有限公司本部拥有的货币资金、应收款项、存货、固定资产、无形资产等相关经营性资产及负债。

辽宁众华资产评估有限公司以 2011 年 3 月 31 日为评估基准日对上述资产进行了评估并出具了“众华评报字[2011]第 33 号”评估报告书，评估值为 544,223.96 万元，该评估结果业经大连市人民政府国有资产监督管理委员会（大国资产权【2011】156 号）核准。大连重工·起重集团有限公司按照经双方确定的每股 25.29 元发行价格，认购贵公司本次非公开发行股份 215,193,341 股。同时，上述资产 2011 年 11 月 30 日经审定的账面净资产值为 353,309.39 万元。

三、审验结果

截止 2011 年 12 月 19 日，大连重工·起重集团有限公司通过本次非公开发行股份注入贵公司的新增出资额为 215,193,341.00 元。贵公司已收到大连重工·起重集团有限公司 14 家企业的股权及其本部拥有的货币资金、应收款项、存货、固定资产、无形资产等资产及相关负债（目标资产）的出资，相关目标资产已办理完交接或登记过户至贵公司的相关手续。其中：银行存款已分别划入贵公司浦发银行大连西岗支行、建设银行付家庄分理处、中国银行中山广场支行等银行账户中；长期股权投资已办理完工商变更登记手续；房屋、车辆、土地等资产已办理完产权过户手续；其余拟投入资产及负债重工·起重集团已与贵公司办理完交接手续，并签订了资产交割确认书。

企业法人营业执照

(副 本) (2-1)

注册号 1100000006377911

名称 利安达会计师事务所有限责任公司
住所 北京市朝阳区八里庄西里100号1号楼东区20层2008室

法定代表人姓名 姜波

注册资本 600万元

实收资本 600万元

公司类型 有限责任公司(自然人投资或控股)

经营范围 许可经营项目：审查企业会计报表，出具审计报告；验证企业资本，出具验资报告；办理企业合并、分立、清算事宜中的审计业务，出具有关的报告；承办会计咨询、会计服务；资产评估。
一般经营项目：无

成立日期 1993年11月18日

营业期限 自 1993年11月18日至 长期

请于每年3月1日至6月30日向登记机关申报年检

须知

- 1.《企业法人营业执照》是企业法人资格和合法经营的凭证。
- 2.《企业法人营业执照》分为正本和副本，正本和副本具有同等法律效力。
- 3.《企业法人营业执照》正本应当置于住所的醒目位置。
- 4.《企业法人营业执照》不得伪造、涂改、出租、出借、转让。
- 5.登记事项发生变更，应当向公司登记机关申请变更登记，换领《企业法人营业执照》。
- 6.每年三月一日起至六月三十日，应当参加年度检验。
- 7.《企业法人营业执照》被吊销后，不得开展经营活动和办理各种经营活动。
- 8.办理注销登记，应当交回《企业法人营业执照》正本和副本。
- 9.《企业法人营业执照》遗失或者毁损，应当在公司登记机关规定的报刊上声明作废，申请补领。

年度检验情况

--	--	--



中华人民共和国国家工商行政管理总局制

说明

- 1、《会计师事务所执业证书》是证明持有人经财政部门依法审批，准予执行注册会计师法定业务的凭证。
- 2、《会计师事务所执业证书》记载事项发生变动的，应当向财政部门申请换发。
- 3、《会计师事务所执业证书》不得伪造、涂改、出租、出借、转让。
- 4、会计师事务所终止，应当向财政部门交回《会计师事务所执业证书》。

会计师事务所

执业证书

名称: 利安达会计师事务所有限责任公司

主任会计师: 黄锦辉

办公场所: 北京市朝阳区八里庄西里100号住邦2000一号楼东区2008室

组织形式: 有限责任

会计师事务所编号: 11000154

注册资本(出资额): 600 万元


批准设立文号: 财会协字[1999]55号

批准设立日期: 1999-05-04

发证机关: 北京市财政局

二〇〇八

中华人民共和国财政部制

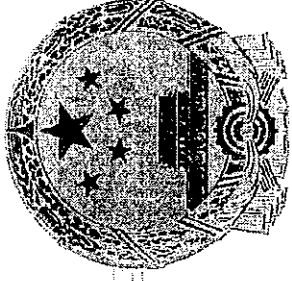

证书序号: 000019

会计师事务所 证券、期货相关业务许可证

经财政部、中国证券监督管理委员会审查, 批准
利安达会计师事务所有限责任公司 执行证券、期货相关业务。



证书号: 15

发证时间: 二〇〇〇年九月

年度检验登记

Annual Renewal Registration

本证书经检验合格，继续有效一年。

This certificate is valid for another year after this renewal.

证书编号:

No. of Certificate

210201780004

批准注册协会:

Authorized Institute of CPAs


辽宁省注册会计师协会

发证日期:

Date of Issuance

1997 年 10 月 23 日

2011 年 4 月 25 日

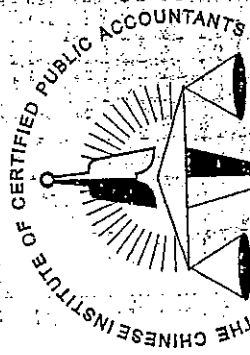

姓 名	李岩
Sex	女
出生日期	1971年08月26日
工作单位	利安达会计师事务所 有限责任公司(大连)分公司
身份证号码	210225197108260189
Identity card No.	



年度检验登记
Annual Renewal Registration

本证书经检验合格，继续有效一年。
This certificate is valid for another year after this renewal.

年检通过


证书编号:
No. of Certificate 210201080055

批准注册协会:
Authorized Institute of CPAs 辽宁省注册会计师协会

发证日期:
Date of Issuance 2004 年 07 月 08 日



姓名	刘日平
性别	男
出生日期	1969年09月18日
工作单位	利安达会计师事务所有限公司(大连)分公司
身份证号码	210219196909181251

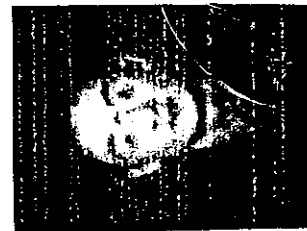

重工•起重集团与大连重工 资产交割清单明细

1、子公司及参股公司股权过户变更

序号	公司名称
1	大连华锐重工起重机有限公司
2	大连华锐重工焦炉车辆设备有限公司
3	大连重工机电设备成套有限公司
4	大连华锐重工冶金设备制造有限公司
5	大连华锐重工特种备件制造有限公司
6	大连华锐特种传动设备有限公司
7	大连华锐重工数控设备有限公司
8	大连重工•起重技术开发中心（德国）有限公司
9	大连华锐船用曲轴有限公司
10	大连华锐股份有限公司
11	大连华锐重工推进器有限公司
12	大连国通电气有限公司
13	大连华信信托股份有限公司
14	华信汇通集团有限公司

2、房屋所有权

序号	原所有权人	资产名称	建筑面积 (m ²)
1	重工•起重集团	中革电控厂房	19,105.67
2	重工•起重集团	中革减速机厂房(老通用)	30,670.13
3	重工•起重集团	中革减速机厂房	12,828.14
4	重工•起重集团	中革减速机装配车间 1	44.8
5	重工•起重集团	中革减速机装配车间 2	6,904.86
6	重工•起重集团	中革热处理厂房	11,647.98
7	重工•起重集团	中革液压厂房	6,057.91
8	重工•起重集团	中革计量理化楼	2,891.04
9	重工•起重集团	中革污水处理站	367.92
10	重工•起重集团	中革总降压站[66KV]	809
11	重工•起重集团	中革油漆油料库	375.84
12	重工•起重集团	中革液化气站 1	207.36
13	重工•起重集团	中革液化气站 2	53.76
14	重工•起重集团	中革液化气站 3	48
15	重工•起重集团	中革自来水二次加压泵房	104.87
16	重工•起重集团	中革食堂浴室	2,792.6

序号	原所有权人	资产名称	建筑面积 (m ²)
17	重工•起重集团	中革浴室给水间	125.28
18	重工•起重集团	中革食品库	337.28
19	重工•起重集团	中革第二食堂	1,857.85
20	重工•起重集团	中革大门岗	54.48
21	重工•起重集团	中革污水处理站前厕所一	63
22	重工•起重集团	中革二食堂后厕所二	62.5
23	重工•起重集团	双 D 港办公楼	3,445.35
24	重工•起重集团	双 D 港厂房（一期）	4,502.39
25	重工•起重集团	旅顺基地冶金设备厂房	30,965.89
26	重工•起重集团	旅顺基地特种备件厂房	22,065.25
27	重工•起重集团	旅顺基地起重机变电所	130.26
28	重工•起重集团	旅顺基地丙烷站 1	51.44
29	重工•起重集团	旅顺基地丙烷站 2	147.5
30	重工•起重集团	旅顺基地丙烷站 3	46.87
31	重工•起重集团	旅顺基地南门岗[1 号]	72.82
32	重工•起重集团	旅顺基地北门岗[2 号]	29.01
33	重工•起重集团	旅顺基地综合楼	8,965.25
34	重工•起重集团	旅顺基地办公楼	10,168.02
35	重工•起重集团	旅顺基地职工宿舍楼	7,531.81
36	重工•起重集团	旅顺 10KV 开关站	336.88
37	重工•起重集团	旅顺基地丙烯站	85.67
38	重工•起重集团	旅顺基地焦炉公司厂房	26,772.8
39	重工•起重集团	旅顺基地起重机厂房	33,702.05
40	重工•起重集团	大重宾馆主楼 1	5,440.66
41	重工•起重集团	大重宾馆主楼 2	447.1
42	重工•起重集团	大重宾馆食堂	509.34
43	重工•起重集团	华锐大厦	14,012.13
44	重工•起重集团	技术中心 1 号楼	4,959.49
45	重工•起重集团	技术中心 2 号楼	851.12
46	重工•起重集团	北侧综合办公楼	5,117.48
47	重工•起重集团	集团公司培训中心	3,854
48	重工•起重集团	上海办事处 1	70.17
49	重工•起重集团	上海办事处 2	70.17
50	重工•起重集团	上海办事处 3	96.74
51	重工•起重集团	性能热处理厂房	6,065.10
52	重工•起重集团	化学热处理厂房	2,747.35

注：第 48、49、50 项房屋所有权取得了《上海市房地产权证》，为房屋所有权和土地使用权合一权利凭证。

3、土地使用权：

序号	名称	土地面积 (m ²)	权证号	使用权 类型	发证日期	终止日期
1	总部土地 1	2,074.2	大国用(2007) 第 02007 号	出让	2007 年 1 月 29 日	2034 年 5 月 17 日
2	总部土地 2	2,553.2	大国用(2010) 第 02045 号	出让	2010 年 9 月 29 日	2050 年 6 月 8 日
3	总部土地 3	2,028.9	大国用(2010) 第 02044 号	出让	2010 年 9 月 29 日	2050 年 6 月 8 日
4	泉水基地土地	465,297.1	大国用(2011) 第 04026 号	国家作 价入股	2011 年 3 月 21 日	2058 年 11 月 20 日
5	中革基地土地 1	241,643	大国用(2011) 第 04027 号	国家作 价入股	2011 年 3 月 21 日	2058 年 11 月 20 日
6	中革基地土地 2	1,942.4	大国用(2011) 第 04025 号	国家作 价入股	2011 年 3 月 21 日	2058 年 11 月 20 日
7	旅顺基地土地 1 期	421,544.9	旅顺口用(2005) 第 0416190 号	出让	2005 年 10 月 13 日	2055 年 10 月 12 日
8	旅顺基地土地 2 期	103,802.5	旅顺口用(2007) 第 0416218 号	出让	2007 年 4 月 24 日	2056 年 12 月 30 日
9	双 D 港基地土地	30,730.2	大国用(2006) 第 05005 号	出让	2006 年 3 月 21 日	2053 年 1 月 14 日
10	大重宾馆土地	10,663.7	大国用(2011) 第 03011 号	出让	2011 年 4 月 26 日	2051 年 1 月 29 日
11	集团培训中心土地	6,666	大开金国用 (2008)第 0019 号	出让	2008 年 8 月 29 日	2040 年 8 月 18 日

4、车辆

序号	原车辆牌号	现车辆牌号	车辆名称及规格型号
1	辽 BB8050	辽 BB8050	金杯 SY6483D3

2	辽 BRF733	辽 B4L060	LSVAAED01YA016772
3	辽 BE6835	辽 BE6835	金杯 SY6483A3
4	辽 BMX675	辽 B47Q57	桑塔纳牌 SVW7182QQD
5	辽 BMY928	辽 B57M92	江淮牌 HFC6508A3C7BE3
6	辽 BLA720	辽 B3L745	江淮牌 HFC6508A3C7BE3
7	辽 BMS326	辽 B3L696	江淮牌 HFC6508A3C7BE3
8	辽 B58G87	辽 B92G37	海马牌 HMC6445B4
9	辽 BJA762	辽 B26G95	江淮牌 HFC6500A1C8
10	辽 BQM305	辽 B72M02	08 升级版 2.4 尊领标准型
11	辽 BUB890	辽 B3L669	红旗奔腾 70CA7204AT
12	辽 BGP673	辽 B4L293	江淮牌 HFC6470AR3
13	辽 B0369E	辽 B0369E	金杯牌 SY6521G2S3BG
14	辽 BMY951	辽 B3L692	帕萨特 SVW7183S
15	辽 BQT351	辽 B3L585	帕萨特 SVW7183S
16	辽 B78G37	辽 B3L631	别克牌 SGM6527AT
17	辽 BQS559	辽 B3L539	别克牌 SGM6527AT
18	辽 B2097D	辽 B3L627	别克牌 SGM6527AT
19	辽 B01393	辽 B01393	奥迪 FV7201TFCVTG
20	辽 BUP329	辽 B3L659	奥迪 FV7201TFCVTG
21	辽 BQS557	辽 B3L578	奥迪 FV7201TFCVTG
22	辽 BDF153	辽 B3L618	太空 JMYLRN84WXZ
23	辽 B00958	辽 B00958	柯斯达 SCT6700RZB53L
24	辽 BGG171	辽 B3L672	贵士 5N1BV28U
25	辽 BGJ158	辽 B3L646	贵士 5N1BV28U
26	辽 B01353	辽 B01353	奥迪 FV7281FATG
27	辽 B01373	辽 B01373	奥迪 FV7281FATG
28	辽 B01363	辽 B01363	奥迪 FV7281FATG
29	辽 B01383	辽 B01383	奥迪 FV7281FATG
30	辽 BD0706	辽 BD0706	柯斯达 SCT6702TRB53L1
31	辽 BE9809	辽 E9809	金龙牌 KLQ6796
32	辽 BE9832	辽 BE9832	金龙牌 KLQ6797
33	辽 BMF626	辽 BMF626	小型普通客车 SGM6527AT
34	辽 BQC122	辽 BQC122	载货汽车 HFC1045KRD
35	辽 BQP227	辽 BQP227	轻型载货车 JX6542D-M
36	辽 BQH053	辽 BQH053	轻型客车 HFC6470AR3
37	辽 BE3676	辽 BE3676	轻型客车江铃 JX6542D-M
38	辽 BJ1309		轻型客车 HFC6470AR3
39	辽 BAW659		桑塔纳牌 SVW7182CQ1
40	辽 BQF038		别克旅行车 SGM6517 GL8

注：表内第 38、39、40 项车辆已经通过拍卖程序进行出售，故提供的资料为拍卖成交确认书及车辆发票

工商变更登记核准(备案)通知书

(mail) 工商 (旅工商企法字) 第 (210212000002465) 号 第4次

大连华锐重工起重机械有限公司:

你单位申请变更事项, 经我局审查已予核准。请持本通知书和执照正、副本在三十日内办理税务等有关部门登记备案。

变更内容:

1. 投资人及出资情况

变更前内容: 1. 大连重工. 起重集团有限公司 认缴出资额:

7500.000000 实缴出资额: 7500.000000

变更后内容: 1. 大连华锐重工集团股份有限公司 认缴出资额:

7500.000000 实缴出资额: 7500.000000

2. 分期认缴出资

变更前内容: 1. 大连重工. 起重集团有限公司 出资期次: 1 本期认缴出资额: 7500.000000 出资方式: 货币 出资时间至: 2006-12-25

变更后内容: 1. 大连华锐重工集团股份有限公司 出资期次: 1 本期认缴出资额: 7500.000000 出资方式: 货币 出资时间至: 2006-12-25

3. 分期实缴出资

变更前内容: 1. 大连重工. 起重集团有限公司 出资期次: 1 本期实缴出资额: 7500.000000 出资方式: 货币 出资日期: 2006-12-25

变更后内容: 1. 大连华锐重工集团股份有限公司 出资期次: 1 本

期实缴出资额：7500.000000 出资方式：货币 出资日期：2006-12-25

你单位申请

人员情况

备案，经审查符合法定条件，准予备案。

大连市旅顺口区工商行政管理局

核准日期：二〇一一年十一月二十八日

注：原件企业存档一份，如有需要，请自行复印。

工商变更登记核准(备案)通知书

大连市工商局 统一社会信用代码: 31121100000000000000 第5次

大连华锐重工集团股份有限公司

贵单位申请办理事项, 经我局审查予以核准。请持本通知书和材料到本局或各分局办理登记手续并登记备案。

特此公告。

一、股东及出资情况

变更前内容: 1. 大连重工起重集团有限公司 认缴出资额:

7500,000,000.00 实缴出资额: 7500,000,000.00

变更后内容: 1. 大连华锐重工集团股份有限公司 认缴出资额:

7500,000,000.00 实缴出资额: 7500,000,000.00

二、增加认缴出资

变更前内容: 1. 大连重工起重集团有限公司 出资额: 1. 本期认缴

认缴出资额: 1500,000,000.00 出资方式: 货币 出资时间: 2008-01-01

大连重工起重集团有限公司 出资额: 1. 本期认缴认缴出资额:

1500,000,000.00 出资方式: 货币 出资时间: 2008-01-01

变更后内容: 1. 大连华锐重工集团股份有限公司 出资额: 1. 本期

认缴认缴出资额: 1500,000,000.00 出资方式: 货币 出资时间: 2008-01

01 2. 大连华锐重工集团股份有限公司 出资额: 1. 本期认缴认缴出资额:

1500,000,000.00 出资方式: 货币 出资时间: 2008-01-01

三、增加实缴出资

现追加出资：1、大连华丰资源集团有限公司 出资额：1、本期实缴出资额：2500.000000 出资方式：货币 出资日期：2008-01-11 2、大连重工业集团有限公司 出资额：2、本期实缴出资额：5000.000000 出资方式：货币 出资日期：2008-08-08

变更内容：1、大连华铁重工集团股份有限公司 出资额：1、本期实缴出资额：2500.000000 出资方式：货币 出资日期：2008-01-11 2、大连华铁重工集团股份有限公司 出资额：2、本期实缴出资额：5000.000000 出资方式：货币 出资日期：2008-08-08

特此证明。

王洪怡光

备注：经市工商局登记备案，准予备案。

大连市旅顺口区工商行政管理局

核准日期：二〇一一年十一月二十八日

注：此件企业存档一份，如有需要，请自行复印。

工商变更登记核准(备案)通知书

(大)工商 (大工商企法字)第(210200000027559)号 第10次

大连重工机电设备成套有限公司:

你单位申请变更事项,经我局审查已予核准,请持本通知书和执照正、副本在三十日内办理税务等有关部门登记备案。

变更内容:

1. 分期实缴出资

变更前内容:空白

变更后内容:1. 大连华锐重工铸钢股份有限公司 出资期次: 1 本期实缴出资额: 249.000000 出资方式: 实物 出资日期: 2001-04-13, 2. 大连华锐重工铸钢股份有限公司 出资期次: 1 本期实缴出资额: 31.000000 出资方式: 货币 出资日期: 2001-04-13, 3. 大连华锐重工铸钢股份有限公司 出资期次: 2 本期实缴出资额: 3572.674945 出资方式: 货币 出资日期: 2010-09-20, 4. 大连华锐重工铸钢股份有限公司 出资期次: 2 本期实缴出资额: 1147.325055 出资方式: 其他 出资日期: 2010-09-20

2. 分期认缴出资

变更前内容:空白

变更后内容：1. 大连华锐重工铸钢股份有限公司 出资期次：1 本期认缴出资额：249.000000 出资方式：实物 出资时间至：2001-04-13, 2. 大连华锐重工铸钢股份有限公司 出资期次：1 本期认缴出资额：

31.000000 出资方式：货币 出资时间至：2001-04-13, 3. 大连华锐重工铸钢股份有限公司 出资期次：2 本期认缴出资额：3572.674945 出资方式：货币 出资时间至：2010-09-20, 4. 大连华锐重工铸钢股份有限公司 出资期次：2 本期认缴出资额：1147.325055 出资方式：其他 出资时间至：2010-09-20

3. 投资人及出资情况

变更前内容：1. 大连重工·起重集团有限公司 认缴出资额：5000.000000 实缴出资额：5000.000000

变更后内容：1. 大连华锐重工铸钢股份有限公司 认缴出资额：5000.000000 实缴出资额：5000.000000

核准日期：二〇一〇年十一月二日



注：原件企业存档一份，如有需要，请自行复印。

工商变更登记核准(备案)通知书

(nu11) 工商 (旅工商企法字) 第(210212000006731)号 第7次

大连华锐重工冶金设备制造有限公司:

你单位申请变更事项, 经我局审查已予核准, 请持本通知书和执照正、副本在三十日内办理税务等有关部门登记备案。

变更内容:

1. 投资人及出资情况

变更前内容: 1. 大连重工·起重集团有限公司 认缴出资额:

2000.000000 实缴出资额: 2000.000000

变更后内容: 1. 大连华锐重工集团股份有限公司 认缴出资额:

2000.000000 实缴出资额: 2000.000000

2. 分期实缴出资

变更前内容: 1. 大连重工·起重集团有限公司 出资期次: 1 本期

实缴出资额: 2000.000000 出资方式: 货币 出资日期: 2005-07-10

变更后内容: 1. 大连华锐重工集团股份有限公司 出资期次: 1 本

期实缴出资额: 2000.000000 出资方式: 货币 出资日期: 2005-07-10

3. 分期认缴出资

变更前内容: 1. 大连重工·起重集团有限公司 出资期次: 1 本期

认缴出资额: 2000.000000 出资方式: 货币 出资时间至: 2005-07-10

变更后内容: 1. 大连华锐重工集团股份有限公司 出资期次: 1 本

期认缴出资额: 2000.000000 出资方式: 货币 出资时间至: 2005-07-

你单位申请

人员情况

备案，经审查符合法定条件，准予备案。

大连市旅顺口区工商行政管理局

核准日期：二〇一一年十一月二十八日

注：原件企业存档一份，如有需要，请自行复印。

工商变更登记核准(备案)通知书

(内)工商 (旅工商企法字) 第 (210212000006740) 号 第3次

大连华锐重工特种备件制造有限公司:

你单位申请变更事项, 经我局审查已予核准, 请持本通知书和执照正、副本在三十日内办理税务等有关部门登记备案。

变更内容:

1. 投资人及出资情况

变更前内容: 1. 大连重工·起重集团有限公司 认缴出资额: 2000.000000 实缴出资额: 2000.000000

变更后内容: 1. 大连华锐重工集团股份有限公司 认缴出资额: 2000.000000 实缴出资额: 2000.000000

2. 分期实缴出资

变更前内容: 1. 大连重工·起重集团有限公司 出资期次: 1 本期实缴出资额: 600.000000 出资方式: 货币 出资日期: 2006-07-12, 2. 大连重工·起重集团有限公司 出资期次: 1 本期实缴出资额: 1400.000000 出资方式: 实物 出资日期: 2006-07-12

变更后内容: 1. 大连华锐重工集团股份有限公司 出资期次: 1 本期实缴出资额: 600.000000 出资方式: 货币 出资日期: 2006-07-12, 2. 大连华锐重工集团股份有限公司 出资期次: 1 本期实缴出资额: 1400.000000 出资方式: 实物 出资日期: 2006-07-12

3. 分期认缴出资

变更前内容：1. 大连重工·起重集团有限公司 出资期次：1 本期
认缴出资额：600.000000 出资方式：货币 出资时间至：2006-07-
12, 2. 大连重工·起重集团有限公司 出资期次：1 本期认缴出资额：
1400.000000 出资方式：实物 出资时间至：2006-07-12

变更后内容：1. 大连华锐重工集团股份有限公司 出资期次：1 本
期认缴出资额：600.000000 出资方式：货币 出资时间至：2006-07-
12, 2. 大连华锐重工集团股份有限公司 出资期次：1 本期认缴出资额：
1400.000000 出资方式：实物 出资时间至：2006-07-12

你单位申请

人员情况

备案，经审查符合法定条件，准予备案。

大连市旅顺口区工商行政管理局

核准日期：二〇一一年十一月二十八日

注：原件企业存档一份，如有需要，请自行复印。

工商变更登记核准(备案)通知书

(null)工商 (大开工商企法字)第(210241000052299)号 第3次

大连华锐特种传动设备有限公司:

你单位申请变更事项,经我局审查已予核准,请持本通知书和执照正、副本在三十日内办理税务等有关部门登记备案。

变更内容:

1. 分期认缴出资

变更前内容: 1. 大连重工·起重集团有限公司 出资期次: 1 本期认缴出资额: 2000.000000 出资方式: 货币 出资时间至: 2008-04-08

变更后内容: 1. 大连华锐重工集团股份有限公司 出资期次: 1 本期认缴出资额: 2000.000000 出资方式: 货币 出资时间至: 2008-04-08

2. 投资人及出资情况

变更前内容: 1. 大连重工·起重集团有限公司 认缴出资额: 2000.000000 实缴出资额: 2000.000000

变更后内容: 1. 大连华锐重工集团股份有限公司 认缴出资额: 2000.000000 实缴出资额: 2000.000000

3. 分期实缴出资

变更前内容: 1. 大连重工·起重集团有限公司 出资期次: 1 本期实缴出资额: 2000.000000 出资方式: 货币 出资日期: 2008-04-08

变更后内容: 1. 大连华锐重工集团股份有限公司 出资期次: 1 本



期实缴出资额：2000.000000 出资方式：货币 出资日期：2008-04-08


你单位申请

人员情况

备案，经审查符合法定条件，准予备案。

大连市工商行政管理局经济技术开发区分局

核准日期：二〇一〇年十二月一日

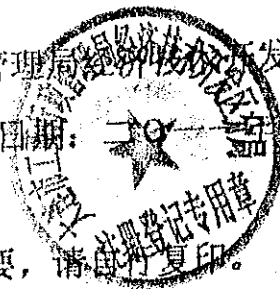

注：原件企业存档一份，如有需要，请自行复印。

工商变更登记核准(备案)通知书

(大)工商 (大工商企法字) 第 (210200000157535) 号 第7次

大连华锐重工数控设备有限公司:

你单位申请变更事项,经我局审查已予核准,请持本通知书和执照正、副本在三十日内办理税务等有关部门登记备案。

变更内容:

1. 分期认缴出资

变更前内容: 1. 大连重工起重集团有限公司 出资期次: 1 本期认缴出资额: 500.000000 出资方式: 货币 出资时间至: 2005-03-07

变更后内容: 1. 大连华锐重工集团股份有限公司 出资期次: 1 本期认缴出资额: 500.000000 出资方式: 货币 出资时间至: 2005-03-07

2. 分期实缴出资

变更前内容: 1. 大连重工起重集团有限公司 出资期次: 1 本期实缴出资额: 500.000000 出资方式: 货币 出资日期: 2005-03-07

变更后内容: 1. 大连华锐重工集团股份有限公司 出资期次: 1 本期实缴出资额: 500.000000 出资方式: 货币 出资日期: 2005-03-07

3. 投资人及出资情况

变更前内容: 1. 大连重工起重集团有限公司 认缴出资额: 500.000000 实缴出资额: 500.000000

变更后内容: 1. 大连华锐重工集团股份有限公司 认缴出资额: 500.000000 实缴出资额: 500.000000

大连市工商行政管理局

核准日期: 二〇一一年十一月

注: 原件企业存档一份,如有需要,请自行复印。

DHI-DCW technology development center (Germany) GmbH

Liste der Gesellschafter

Amtsgericht Schweinfurt

-HRB 6081-

Stand: 5. Dezember.2011

Sitz der Gesellschaft: Schweinfurt

Nummern der Geschäftsanteile	Name, Geburtsdatum, Anschrift des Gesellschafters	Nennbetrag der einzelnen Geschäftsanteile
---------------------------------	--	---

Nr.1	Dalian Huarui Heavy Industrie Group Co., Ltd. No.8 Xinsuini Road Ganjingzi District, Dalian 116035, Volksrepublik China	1.500.000,00 €
------	---	----------------

Stammkapital

1.500.000,00 €

Die geänderten Eintragungen in der vorstehenden Gesellschafterliste entsprechen den Veränderungen, an denen ich als Notar gemäß meiner Urkunde vom 5. Dezember 2011, UR-Nr. 600/2011PS mitgewirkt habe. Im Übrigen stimmt die Gesellschafterliste mit dem Inhalt der zuletzt im Handelsregister aufgenommenen Gesellschafterliste überein (Dokumentenabruf vom 5.12.2011).

Frankfurt am Main, 5. Dezember 2011




(Dr. Scheiber)
Notar

Nr. 600 der Urkunden Rolle für 文件卷宗号 600 2011
2011PS



Verhandelt zu Frankfurt am Main am
5. Dezember 2011.

公证于 2011 年_月_日美茵河畔法兰
克福

Vor mir, dem unterzeichnenden
Notar

本人

Dr. Peter Scheiber

im Bezirk des Oberlandesgerichts
Frankfurt am Main,

作为 公证人, 在法兰克福地区高级法
院,

mit Amtssitz in Kennedyallee 97,
Frankfurt am Main

办公地址为发法兰克福.....

erschieden heute vor mir folgende
Personen:

今天在本人面前到场的有:

1. Herr Dr. Arne Hütte,
Rechtsanwalt, geboren am
9.12.1974, geschäftsansässig
Steinlestraße 6, 60596

1. 律师 Arne Hütte 博士, 生于 1974
年 12 月 9 日, 办公地点在法兰克福
市泰勒大街 6 号, 邮编 60596, 公证

Frankfurt/Main, dem Notar von Person bekannt, nachfolgend nicht handelnd im eigenen Namen, sondern aufgrund der schriftlichen Vollmacht vom 30.11.2011, die dieser Urkunde als Kopie beigefügt ist, jegliche persönliche Haftung ausschließend, im Namen der

DHI-DCW Group Co., Ltd., No. 169, Bayi Road, Xigang District, Dalian, 116013, Volksrepublik China, (nachfolgend "Verkäuferin" genannt);

Und

2. Herr Thirith Steven von Döhren, Rechtsanwalt, geboren am 03.10.1979, geschäftsansässig Steinlestraße 6, 60596 Frankfurt/Main, von Person bekannt,

nachfolgend nicht handelnd im eigenen Namen, sondern aufgrund der schriftlichen Vollmacht vom 30.11.2011, die dieser Urkunde als Kopie beigefügt ist, jegliche persönliche Haftung ausschließend, im Namen der

Dalian Huarui Heavy Industry Group Co., Ltd., No.8 Xinsuini Road, Ganjingzi District, Dalian, 116035, Volksrepublik China

Person bestätigen ihre

ihre Handlung nicht als

Handlung, sondern auf Grundlage der am 30.11.2011 erteilten Vollmacht, die dieser Urkunde als Kopie beigefügt ist, jegliche persönliche Haftung ausschließend, im Namen der

Dalian Heavy Industry Group Co., Ltd.,
Volksrepublik China, Dalian, Xigang District,
Bayi Road 169, 116013 (nachfolgend
"Verkäuferin" genannt);

Und

2. Thirith Steven von Döhren Rechtsanwalt, geboren am 03.10.1979, geschäftsansässig Steinlestraße 6, 60596 Frankfurt/Main, von Person bekannt,

Handlung, sondern auf Grundlage der am 30.11.2011 erteilten Vollmacht, die dieser Urkunde als Kopie beigefügt ist, jegliche persönliche Haftung ausschließend, im Namen der

Dalian Huarui Heavy Industry Group Co., Ltd., No.8 Xinsuini Road, Ganjingzi District, Dalian, 116035, Volksrepublik China

Dalian Huarui Heavy Industry Group Co., Ltd.,
Volksrepublik China, Dalian, Xigang District,
Bayi Road 169, 116013 (nachfolgend
"Verkäuferin" genannt);

(nachfolgend „Käuferin“ genannt).

Der amtierende Notar und die Erschienenen sind hinreichend der deutschen Sprache mächtig.

Auf Wunsch der Urkundsbeteiligten erfolgte die Beurkundung in deutscher Sprache nebst chinesischer Übersetzung, wobei nur der deutsche Text verbindlich sein soll.

Der Notar belehrte die Erschienenen, dass er die Vertretungsberechtigung der Erschienenen und die Existenz der Käuferin und der Verkäuferin nicht geprüft habe.

Auf die Frage des Notars bestätigten die Erschienenen, dass weder der Notar, noch die Personen, mit denen er sich zur gemeinsamen Berufsausübung verbunden hat, in der Angelegenheit auf die sich die nachfolgende Beurkundung bezieht, außerhalb der notariellen Amtstätigkeit tätig waren.

Die Erschienenen, handelnd wie vor, baten um Beurkundung des folgenden:

官方公证员以及到场者都具备足够德语知识水平。应文件有关当事人的要求，其公证文件以德文辅以中文，但只有德文版本有效。

公证人告知到场者，他没有对到场者的代表权以及买卖双方的真实存在进行调查核实。

针对公证员的询问，到场者作出确认，即 公证人本人或者是他的共事合作者都不曾或没有正在为以下公证事务工作过。

到场者要求作出如下公证：

Abtretungsvertrages
Geschäftsanteile:

über

股份转让协议:

I. Vorbemerkungen:

1. Die Verkäuferin ist die einzige Gesellschafterin der DHI-DWC technology development center (Germany) GmbH, eingetragen im Handelsregister des Amtsgerichts Schweinfurt unter HRB 6081, einer nach deutschem Recht gegründeten Gesellschaft mit beschränkter Haftung mit einem Stammkapital von EUR 1.500.000,00 (in Worten Euro eine Million fünfhunderttausend) mit Sitz in Schweinfurt (nachfolgend die „Gesellschaft“ genannt).
2. Die Verkäuferin hält an der Gesellschaft den einzigen Geschäftsanteil im Nominalbetrag von EUR 1.500.000,00, laufende Nummer 1 (nachfolgend der „Geschäftsanteil“ genannt).
3. Die derzeitige Satzung der Gesellschaft ist der Verkäuferin und der Käuferin bekannt.
4. Die Verkäuferin beabsichtigt, an die Käuferin den Geschäftsanteil im Nominalbetrag von EUR 1.500.000,00 abzutreten. Die Käuferin beabsichtigt, den Verkauften Geschäftsanteil zu

I. 初步意见:

1. 卖方是 DHI-DWC 技术开发中心（德国）有限公司的唯一股东，该公司在施万富特地方法院的商业注册号为 HRB 6081，其是按照德国法律成立的有限责任公司，注册资本为 150 万欧元，公司地也位于施万富特。（以下简称„公司“）。
2. 卖方持有公司唯一一股名义价值为 150 万(壹佰伍拾万)欧元的股份(以下简称“股份”)。
3. 买卖双方都已了解现有的公司章程。
4. 卖方欲将这名义价值为 150 万(壹佰伍拾万)欧元的股份转让给买方。买方也有意获得这些股份。

erwerben.

5. Die Gesellschafterversammlung hat der Abtretung des Geschäftsanteils durch die Verkäuferin an die Käuferin mit Gesellschafterbeschluss vom 30.11.2011 gemäß § 11 Abs. 1 des Gesellschaftsvertrages der Gesellschaft zugestimmt. Die Kopie des vorgenannten Gesellschafterbeschlusses ist dieser Urkunde beigelegt.
Eine Zustimmung der Gesellschaft zur Abtretung von Geschäftsanteilen ist nach Gesetz und Satzung nicht erforderlich.
Dies vorausgeschickt vereinbaren die Verkäuferin und die Käuferin was folgt:

II. Abtretung des Geschäftsanteiles

1. Abtretung des Geschäftsanteils

1.1. Die Verkäuferin bietet der Käuferin hiermit die Abtretung des Geschäftsanteils im Nominalbetrag von EUR 1.500.000,00 an. Die Käuferin nimmt die Abtretung gemäß dem vorhergehenden Satz hiermit an.

5. 股东大会按照公司章程第 11 条第 1 款的规定于 2011 年 30 以股东决议通过了卖方向买方转让股份。上述股东大会的决议以复印件形式被附录在此公证件中。

公司股份的转让按照法律和章程的规定是不需要取得德国公司同意的。

买卖双方协议如下：

II. 股份的转让

1. 股份的转让

1.1. 卖方向买方提出转让其名义价值为 150 万(壹佰伍拾万)欧元的公司股份。买方按照前面提到的章程接受了此转让。

2. Gegenleistung

2.1. Für die Abtretung des Geschäftsanteiles im Nominalbetrag von EUR 1.500.000,00 zahlt die Käuferin der Verkäuferin keinen Kaufpreis. Die Käuferin hat als Gegenleistung für die Abtretung des Geschäftsanteils und für weitere Anteilsübertragungen der Verkäuferin auf die Käuferin eine Kapitalbeteiligung an der Käuferin selber erhalten. Der Beteiligungsvertrag wird als Kopie zu diesem Abtretungsvertrag als Anlage genommen. Die Käuferin und die Verkäuferin sind sich einig, dass die Beteiligung der Verkäuferin an der Käuferin eine ausreichende Gegenleistung für die Abtretung des Geschäftsanteils ist.

2.2. Die Abtretung erfolgt mit wirtschaftlicher Wirkung zum heutigen Tage. Alle Gewinne der Gesellschaft, die bis zum heutigen Tage noch nicht ausgeschüttet wurden, stehen ausschließlich der Käuferin zu.

3. Garantien

Die Verkäuferin garantiert der Käuferin hiermit im Wege eines

2. 给付

2.1. 买方无需按名义价值 150 万(壹佰伍拾万)欧元支付给卖方用于股份转让。买方在公司股份转让的股份交换中将华锐所持有的公司资本转让给卖方。其转让合同的复印件将作为此合同的附件付在本合同后。买卖双方一致同意, 上述华锐的股份转让份额足以作为此公司股份转让的对待给付。

2.2. 由转让当天引起经济效应而带来的当天未分配的收益, 应属于买方。

3. Guarantees

卖方以其独立的保证承诺在股份转让

selbstständigen Garantiever-
sprechens auf den Zeitpunkt des
Abschlusses dieses
Abtretungsvertrages, dass

3.1. sie die alleinige wirtschaftliche
und rechtliche Eigentümerin des
Geschäftsanteiles ist, dass an
dem Geschäftsanteil keine Rechte
Dritter, insbesondere keine
Pfandrechte, stille Beteiligungen
oder andere Rechte Dritter
bestehen;

3.2. die Einlagen auf den
Geschäftsanteil vollständig in bar
geleistet wurden und nicht an
einen Gesellschafter
zurückgezahlt wurden und dass
keine Nachschusspflicht besteht.

3.3. Darüber hinausgehende
Garantien werden nicht
übernommen.

3.4. Soweit nicht in diesem Vertrag
ausdrücklich etwas anderes
bestimmt ist oder der Verkäufer
ausdrücklich eine Garantie gemäß
diesem § 3 übernimmt, ist die
Gewährleistung des Verkäufers
für den Geschäftsanteil
ausgeschlossen. Dieser
Ausschluss gilt nicht im Falle des
Vorsatzes und nicht für den Fall
des arglistigen Verschweigens
oder der arglistigen Täuschung
durch den Verkäufer.

合同订立时特此向买方保证,

3.1. 卖方是公司股份的唯一经济上和法
律上得所有人, 在公司股份上不存
在第三者权利, 特别是不存在质
权, 隐名股权和其它第三方权益;

3.2. 公司股份已被全数现款认缴, 并没
有向股东返还的情况或追加出资的
义务.

3.3. 没有接受任何额外的担保。

3.4. 除非本协议另有规定或者卖方明确
表示接受根据本合同第三条规定的
担保, 则卖方对于公司股份的担保
被排除在外。此排除并不适用在卖
方的故意, 恶意隐瞒或欺诈等情形
下。

4. Sonstiges

- 4.1. Die Verkäuferin erteilt der Käuferin hiermit eine widerrufliche Vollmacht zur vollumfänglichen und unbeschränkten Ausübung aller Gesellschafterrechte in der Gesellschaft, insbesondere dazu, das Stimmrecht in allen Gesellschafterversammlungen von der Unterzeichnung dieses Vertrages bis zu dem Zeitpunkt in dem die Käuferin gemäß § 16 Absatz 1 Satz 1 GmbH als Gesellschafterin gilt, auszuüben. Die Käuferin ist zur Erteilung von Untervollmachten berechtigt. Der Umfang der Vollmacht ist unbeschränkt, jedoch mit der Maßgabe, dass der Vollmachtgeberin aus dem Gebrauch der Vollmacht keine finanziellen Verpflichtungen entstehen dürfen.
- 4.2. Die Käuferin trägt die Notarkosten der Beurkundung dieses Vertrages und die Gerichtskosten der Anmeldung der Übertragung des Geschäftsanteils.
- 4.3. Dieser und Abtretungsvertrag unterliegt dem materiellen Recht der Bundesrepublik Deutschland unter Ausschluss des UN-Kaufrechts und

4. 其它

- 4.1. 卖方授予买方一个可撤销的授权来全权且不受限制的行使所有公司股东权利，尤其是对于全体股东大会的表决权，此行使权从本合同签署之日到买方按照有限公司法第 16 条第 1 款第 1 项成为股东时有效。买方有权授予他人为全权次代理。其代理范围是不受限制的，但授权书的委托人不能存在任何财务上的义务和责任。
- 4.2. 买方承担合同的公证费和公司股份转让的法院登记费
- 4.3. 此买卖和转让合同只遵循联邦德国实体法，并不适用联合国买卖法和冲突法。

kollisionsrechtlicher Normen.

4.4. Ausschließlicher Gerichtsstand für alle Streitigkeiten aus und im Zusammenhang mit diesem Vertrag ist Frankfurt am Main/ Bundesrepublik Deutschland.


4.5. Sollte eine Bestimmung dieses Vertrages unwirksam oder nichtig sein, so bleibt die Wirksamkeit der übrigen Bestimmungen dieses Vertrages hiervon unberührt. Die Vertragspartner sind verpflichtet, die unwirksame oder nichtige Bestimmung durch die wirksame Bestimmung, die dem wirtschaftlichen Ziel der nichtigen oder unwirksamen Bestimmung am nächsten kommt, zu ersetzen.

4.4. 对于所有争端和与本合同相关的专属管辖法院仲裁地为联邦德国美茵河畔法兰克福。

4.5. 若本合同的个别条款无效或失效, 则合同的其他条款效力不受影响。合同双方有义务用最接近最符合经济目的的有效条款去替代无效条款。

公证提示:

Hinweise des Notars:

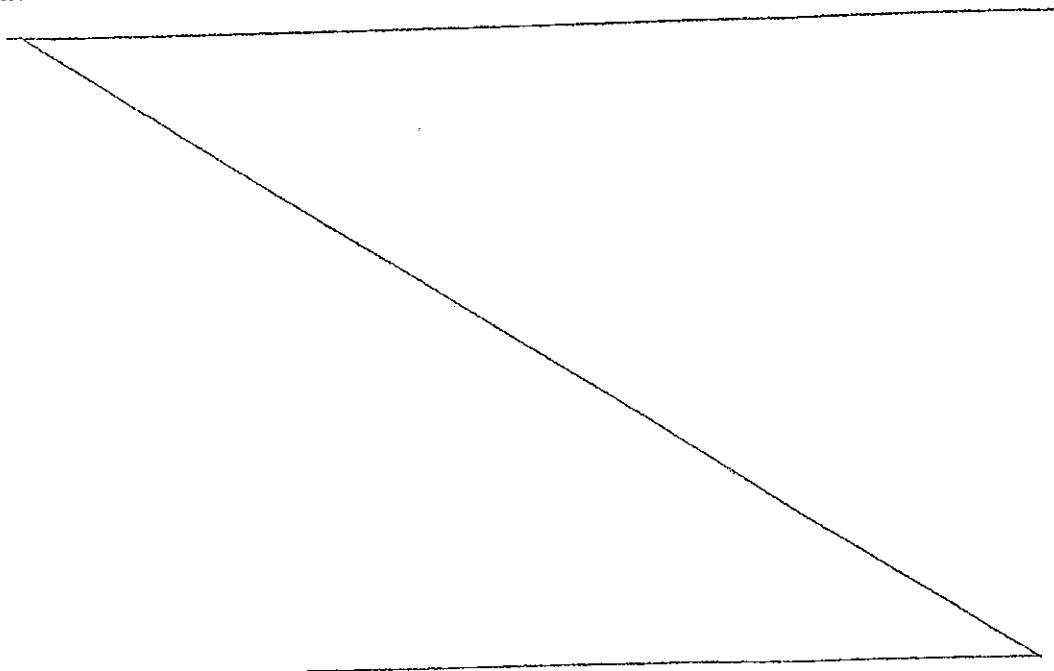

1. Der Notar wies die Erschienenen darauf hin, dass es einen gutgläubigen Erwerb von Geschäftsanteilen nur eingeschränkt gibt, vielmehr der wirksame Erwerb von Geschäftsanteilen mit letzter Rechtssicherheit nur geschehen könne, wenn der Veräußerer seinerseits den Anteil aufgrund einer ununterbrochenen Kette formgültiger, inhaltlich bestimmter und –je nach Gesellschaftsvertrag– von Seiten der Gesellschaft und/oder dem Gesellschafter erteilter Genehmigungen erworben hat.

Die Erschienenen erklärten, dass sie den beurkundeten Notar von der Nachprüfung dieser Voraussetzungen hiermit entbinden.

2. Der Notar wies die Erschienenen des Weiteren darauf hin, dass

2.1. ein Erwerber eines Geschäftsanteiles unter den Voraussetzungen der §§ 21 ff., 24 GmbHG für die von seinen Rechtsvorgängen und anderen Gesellschaftern nicht erbrachten Geldeinlagen und die Fehlbeträge nicht vollwertig erbrachter Sacheinlagen auch dann unbeschränkt haftet und unbeschränkt haftbar gemacht werden kann, wenn er seinen Geschäftsanteil voll eingezahlt hat (allgemeine Differenzhaftung),

2.2. nach §§ 30, 31 III GmbHG eine Rückzahlungspflicht für solche Auszahlungen besteht, die über das zur Erhaltung des Stammkapitals erforderliche Vermögen der Gesellschaft hinaus an die Gesellschafter erfolgt sind, wobei diese Verpflichtung nicht nur den Anteilsinhaber selbst betrifft, sondern mangels dessen Leistungsfähigkeit auch die übrigen Gesellschafter nach

1. 公证员向到场者指出, 公司股份的善意获得是有一定限制的, 其最终有效的收购只能发生在有法律保障的前提下, 即不管是依照公司章程还是从公司或股东的角度出发, 转让的股份在一条完整的链条上不管从形式或是内容都是被允许的。

到场者表示, 他们完全符合此公证前提。

2. 公证员还对到场者做出如下提示:

2.1. 公司股份的收购者基于有限责任公司法第 22 条 ff 和 24 条的规定, 对之前和其他股东的未履行的现金出资义务和不足的实物出资承担无限可追究责任 (一般差价责任)。

2.2. 按照有限责任公司法第 30 和 31 条第 3 款对偿还义务的规定, 用于原始资本维持的公司资产须向股东告知, 这里的股东不仅仅是指股份所有者, 其余的股东也应按其各自的股份比例承担责任。

2.3. 转让方与其他股东签订的协议, 由于其他股东的股份并非通过股份转让方式获得的, 因此转让方应继续保留相应的权利和义务。

2.4. 到目前为止由原始股东在最初公司创建阶段所产生的债务仍存在的, 其并不会随股份转让而转移, 而是继续由转让方承担。

2.5. 在一个有限公司的股份转让中, 此公司的业务虽已停止但存在一个新的经济重建, 由此公司的执行董事和股东须承担扩展责任, 此扩展责任可通过商业登记的披露而被避免。

3. 公证员对到场的参与者继续指出, 合同中并未涉及关于税收的内容, 税务咨询不在其任务范围内。

dem Verhältnis ihrer
Geschäftsanteile,

2.3. sonstige Vereinbarungen
zwischen dem Veräußerer und den
anderen Gesellschaftern bzw. der
Gesellschaft nicht mit der
Übertragung des Geschäftsanteils auf
den Erwerber übergehen, sondern
der Veräußerer weiterhin berechtigt
aber auch verpflichtet bleibt,

2.4. soweit von den
Gründungsgeesellschaftern bereits im
Gründungsstadium Verbindlichkeiten
eingegangen wurden, die noch
bestehen, diese mit der Übertragung
des Geschäftsanteils nicht auf den
Erwerber übergehen, sondern der
Veräußerer weiterhin verpflichtet
bleibt,

2.5. bei einer Veräußerung von
Geschäftsanteilen einer GmbH, die
den Geschäftsbetrieb eingestellt hat,
eine wirtschaftliche Neugründung
vorliegen, dadurch erweiterte
Haftungen auf Geschäftsführer und
Gesellschafter zukommen und diese
erweiterten Haftungen durch eine
Offenlegung gegenüber dem
Handelsregister vermieden werden
könnten.

3. Der Notar wies die Beteiligten
darauf hin, dass der Vertrag nicht
unter Berücksichtigung steuerlicher
Gesichtspunkte abgefasst worden ist
und die steuerliche Beratung nicht
Gegenstand des ihm erteilten
Auftrages gewesen ist.

4. Der Notar wies den Erwerber
darauf hin, dass im Verhältnis zur
Gesellschaft nur derjenige als
Inhaber eines Geschäftsanteils gilt,
wer als solcher in der im
Handelsregister aufgenommenen
Gesellschafterliste eingetragen ist,
und dass bis dahin der Erwerber die
die davor von der Gesellschaft

4. 公证员向受让者指出, 作为股
份的所有人, 须在商业登记处的股
东名单上登记, 因此需考虑在这段期
间内, 公司和转让者的最后法律行为关
系(如利润分配); 一个对转让方的追
溯权在此不受限制。

5. 公证员对到场者指出, 他的法
律责任有,

5.1. 须将新的公司股东名单进行商
业登记, 在商业登记中公布的最新股
东名单所包含的变更与本公证书合并
生效。

5.2. 若合同公证副本须被交付财政
局, 则此合同公证副本只能当面交给
到场者。

gegenüber dem Veräußerer oder von dem letzteren gegenüber der Gesellschaft in Bezug auf das Gesellschaftsverhältnis vorgenommenen Rechtshandlungen gegen sich gelten lassen muss (so z.B. Gewinnausschüttung); eine etwaige Rückgriffsmöglichkeit auf den Veräußerer wird hierdurch nicht eingeschränkt.

5. Der Notar wies die Erschienenen darauf hin, dass er gesetzlich verpflichtet ist,

5.1. eine neue Gesellschafterliste zum Handelsregister der Gesellschaft einzureichen, die gegenüber der im Handelsregister aktuell veröffentlichten Gesellschafterliste diejenigen Veränderungen enthält, an denen er gemäß dieser Urkunde mitgewirkt hat,

5.2. den Beteiligten erst dann eine beglaubigte Abschrift dieses Vertrages auszuhändigen, wenn eine beglaubigte Abschrift dieses Vertrages dem Finanzamt zugegangen ist.

Das vorstehende Protokoll wurde im deutschen Original mit chinesischer Übersetzung erstellt. Es soll nur das deutsche Original wirksam sein, die chinesische Übersetzung dient ausschließlich der Information der Vertragsparteien.

上述合约将以德文原件辅以中文翻译起草。唯有德文原件有效，中文翻译只是帮助并为合同各方提供相关信息。

Das Vorstehende Protokoll wurde
den Erschienenen in deutscher
Sprache vorgelesen, von ihnen
genehmigt und von ihnen und dem
Notar wie folgt eigenhändig
unterschrieben:

上述合约将以德文向到场者宣读，
经其批准同意并由到场者和公证员
签字如下：

A. Hütte
M. v. O. L.
M. L.



DEUTSCHES ORIGINAL:

中文翻译:

Vollmacht

授权书

DHI-DCW Group Co., Ltd., No. 169,
Bayi Road, Xigang District, Dalian,
116013, Volksrepublik China,

大连重工·起重集团有限公司，中
华人民共和国大连市西岗区八一路
169号，116013

ist Inhaberin des einzigen
Geschäftsanteils an der

是唯一股份所有人

DHI-DCW technology development
center (Germany) GmbH, mit Sitz in
Schweinfurt, eingetragen im
Handelsregister des Amtsgerichts
Schweinfurt unter HRB 6081
(nachfolgend die
„Gesellschaft“ genannt).

即大连重工·起重集团技术开发中心
(德国) 有限公司的唯一股东，该公
司位于施万富特，其在施万富特地方
法院的商业注册号为 HRB 6081 (以下
简称“公司”).

DHI-DCW Group Co., Ltd.

大连重工·起重集团有限公司

erteilt hiermit Vollmacht an Herren

授予

Dr. Arne Hütte und / and Thirith Steven von Döhren,

alle jeweils geschäftsansässig
Steinlestraße 6, 60596 Frankfurt,
jeweils mit Einzelvertretungsbefugnis
und unter Befreiung von den
Beschränkungen des § 181 BGB,

每人独立的代表权并不受民法第 181 条
限制。其办公地点为 Steinle 大街 6
号，60596 法兰克福，

in ihrem Namen und Auftrag
Gesellschafterbeschlüsse zum
Tausch und zur Abtretung eines
Geschäftsanteils oder von
Teilgeschäftsanteilen an der
Gesellschaft zu fassen und zu
ändern und Anteilstauschverträge
und -abtretungsverträge zum

以其名义代表其订立一份或部分股份交
换及转让合同，并发表和实施与股份
交换及转让必要的或相关的声明和行
为。


Tausch und zur Abtretung eines
Geschäftsanteils oder
Teilgeschäftsanteilen an der
Gesellschaft abzuschließen, und alle
Erklärungen und Handlungen
vorzunehmen, die im
Zusammenhang mit dem Tausch
und der Abtretung eines
Geschäftsanteils oder von
Teilgeschäftsanteilen der
Gesellschaft erforderlich oder
zweckmäßig sind.

Diese Vollmacht ermächtigt auch zu
Erklärungen und Handlungen
gegenüber dem Handelsregister. Die
Vorschriften dieser Vollmacht sind im
Zweifel weit auszulegen.

此授权书还赋予其针对商业登记解释声
明及相应实施权。本授权书的条款在
有存疑时采取广义的解释。

Datum / Date: 30.11. 2011

Unterschrift / Signature:

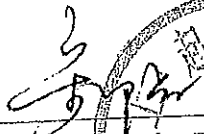

DHI-DCW Group Co., Ltd.
Name: Jiajing Song

Position: Vorstandsvorsitzender

DEUTSCHES ORIGINAL:

中文翻译:

Vollmacht

Dalian Huarui Heavy Industry Group Co., Ltd., No.8 Xinsuini Road, Ganjingzi District, Dalian, 116035, Volksrepublik China,

beabsichtigt, den einzigen Geschäftsanteil an der

DHI-DWC technology development center (Germany) GmbH, mit Sitz in Schweinfurt, eingetragen im Handelsregister des Amtsgerichts Schweinfurt unter HRB 6081 (nachfolgend die „Gesellschaft“ genannt), zu tauschen und zu erwerben.

Dalian Huarui Heavy Industry Group Co., Ltd. erteilt hiermit Vollmacht an Herren

Dr. Arne Hütte und / and Thirith Steven von Döhren,

alle jeweils geschäftsansässig Steinlestraße 6, 60596 Frankfurt, jeweils mit Einzelvertretungsbefugnis und unter Befreiung von den Beschränkungen des § 181 BGB,

in ihrem Namen und Auftrag Anteiltauschverträge und –erwerbsverträge über den Tausch und den Erwerb eines Geschäftsanteils oder Teilgeschäftsanteils an der

授权书

大连华锐重工集团股份有限公司, 大连市甘井子区新水泥路 8 号, 116035, 中国

欲换取并获得

位于施万富特, 并在施万富特地方法院进行了商业登记, 工商注册号为 6081 的大连重工·起重集团技术开发中心(德国)有限公司(以下简称“本公司”)的唯一股份。

大连华锐重工集团股份有限公司授予

每人独立的代表权并不受民法第 181 条限制。其办公地点为 Steinle 大街 6 号, 60596 法兰克福,

以其名义代表其订立一份或部分股份交换及收购合同, 并发表和实施与股份交换和收购必要的或相关的声明和行

Gesellschaft abzuschließen, und alle Erklärungen und Handlungen vorzunehmen, die im Zusammenhang mit dem Tausch oder dem Erwerb eines Geschäftsanteils oder von Teilgeschäftsanteilen der Gesellschaft erforderlich oder zweckmäßig sind.


Diese Vollmacht ermächtigt auch zu Erklärungen und Handlungen gegenüber dem Handelsregister. Die Vorschriften dieser Vollmacht sind im Zweifel weit auszulegen.

此授权书还赋予其针对商业登记解释声明及相应实施权。本授权书的条款在有存疑时采取广义的解释。

Datum / Date: 30. 11. 2011

Unterschrift / Signature:

郭永胜

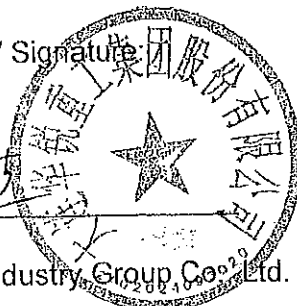

Dalian Huarui Heavy Industry Group Co., Ltd.

Name: Guo, Yongsheng

Position: Vorstandsvorsitzender

1. Gesellschafterbeschluss

Die DHI-DCW Group Co., Ltd., No. 169, Bayi Road, Xigang District, Dalian, 116013, Volksrepublik China,

hält alle Geschäftsanteile der

DHI-DCW technology development center (Germany) GmbH,

mit Sitz in Schweinfurt, eingetragen im Handelsregister des Amtsgerichts Schweinfurt unter HRB 6081 (nachfolgend die „Gesellschaft“ genannt).

Unter Verzicht auf alle gesetzlichen und gesellschaftsvertraglichen Formen und Fristen hält die DHI-DCW Group Co., Ltd. hiermit eine außerordentliche Gesellschafterversammlung der Gesellschaft ab und beschließt mit allen Stimmen:

Die Gesellschafterversammlung stimmt hiermit dem Tausch und der Abtretung des Geschäftsanteils mit der laufenden Nummer 1, im Nominalbetrag von EUR 1.500.000,00 an der Gesellschaft durch die DHI-DCW Group Co., Ltd. an die Dalian Huarui Heavy Industry Group Co., Ltd., No.8 Xinshuini Road, Ganjingzi District, Dalian, 116035, Volksrepublik China zu.

Die Gesellschafterversammlung ist hiermit geschlossen.

1. 股东决议

大连重工·起重集团有限公司，中华人民共和国大连市西岗区八一路169号，116013

拥有全部的

大连重工·起重集团技术开发中心（德国）有限公司的股份，

该公司位于施万富特，其在施万富特地方法院的商业注册号为 HRB 6081（以下简称“公司”）。

大连重工·起重集团有限公司不受法律和公司章程中规定的形式和期限的限制，而召开临时股东大会并作出所有决议如下：

股东大会通过了将大连重工·起重集团有限公司所持有的一股名义价值为 150 万(壹佰伍拾万)欧元的股份交换并转让给大连华锐重工集团股份有限公司，中国大连市甘井子区新水泥路 8 号，邮编 116035。

股东大会现已结束。

2. Vollmacht

DHI-DCW Group Co., Ltd., No. 169,
Bayi Road, Xigang District, Dalian,
116013, Volksrepublik China,

bevollmächtigt hiermit

Herren Rechtsanwälte Dr. Arne Hütte und / and Thirith Steven von Döhren,

beide geschäftsansässig: / both with business address:

Steinlestraße 6, D-60596 Frankfurt am Main,

jeweils mit Einzelvertretungsbefugnis
und unter Befreiung von den
Beschränkungen des § 181 BGB,

in ihrem Namen und Auftrag den
oben stehenden
Gesellschafterbeschluss zu ändern
oder zu ergänzen oder neue
Gesellschafterbeschlüsse zu fassen
und alle Erklärungen und
Handlungen vorzunehmen, die im
Zusammenhang mit der
Beschlussfassung über den Tausch
oder die Abtretung aller
Gesellschaftsanteile an der
Gesellschaft erforderlich oder
zweckmäßig sind.

2. 授权书

大连重工·起重集团有限公司，中华人
民共和国大连市西岗区八一路 169 号，
116013，

授权予

每人独立的代表权并不受民法第 181 条
限制，

以其名义代表其修改和补充上述股东决
议或起草一份新的股东决议，并发表和
实施与股份交换和转让决议必要的或相
关的声明和行为。

Datum / Date: 30.11. 2011

Unterschrift / Signature:

DHI-DCW Group Co., Ltd.,

Name: Jiajing Song

Position: Vorstandsvorsitzender

工商变更登记核准(备案)通知书

(大)工商 (大工商企法字)第(210231000003372)号 第6次

大连华锐船用曲轴有限公司:

你单位申请变更事项,经我局审查已予核准,请持本通知书和执照正、副本在三十日内办理税务等有关部门登记备案。

变更内容:

1. 投资人及出资情况

变更前内容: 1. 中国船舶重工集团公司 认缴出资额: 1950.000000
实缴出资额: 1950.000000, 2. 中国第一重型机械集团公司 认缴出资额:
2000.000000 实缴出资额: 2000.000000, 3. 大连重工·起重集团有限公
司 认缴出资额: 14200.000000 实缴出资额: 14200.000000, 4. 沪东中
华造船(集团)有限公司 认缴出资额: 1950.000000 实缴出资额:
1950.000000

变更后内容: 1. 中国船舶重工集团公司 认缴出资额: 1950.000000
实缴出资额: 1950.000000, 2. 中国第一重型机械集团公司 认缴出资额:
2000.000000 实缴出资额: 2000.000000, 3. 大连华锐重工集团股份有限
公司 认缴出资额: 14200.000000 实缴出资额: 14200.000000, 4. 沪东
中华造船(集团)有限公司 认缴出资额: 1950.000000 实缴出资额:
1950.000000

变更前内容：1. 中国第一重型机械集团公司 出资期次：1 本期认

缴出资额：2000.000000 出资方式：货币 出资时间至：2007-11-05, 2.

大连重工·起重集团有限公司 出资期次：1 本期认缴出资额：

3600.000000 出资方式：货币 出资时间至：2006-08-25, 3. 大连重工·

起重集团有限公司 出资期次：2 本期认缴出资额：.....

方式：货币 出资时间至：2006-08-28, 4. 大连重工·起重集团有限公

司 出资期次：1 本期认缴出资额：.....

..... 出资方式：货币 出资时间至：2006-08-28, 5. 大连重工·起重集团有

限公司 出资期次：1 本期认缴

出资额：..... 出资方式：货币 出资时间至：2007-11-05, 6. 大

连重工·起重集团有限公司 出资期次：3 本期认缴出资额：

5000.000000 出资方式：货币 出资时间至：2006-08-28, 7. 大连重工·

起重集团有限公司 出资期次：4 本期认缴出资额：3100.000000 出

资方式：货币 出资时间至：2006-08-28

变更后内容：1. 中国第一重型机械集团公司 出资期次：1 本期认

缴出资额：2000.000000 出资方式：货币 出资时间至：2007-11-05, 2.

大连华锐重工集团股份有限公司 出资期次：1 本期认缴出资额：

3600.000000 出资方式：货币 出资时间至：2006-08-25, 3. 大连华锐重

工集团股份有限公司 出资期次：2 本期认缴出资额：2500.000000 出

资方式：货币 出资时间至：2006-08-28, 4. 中国船舶重工集团公司 出

资期次：1 本期认缴出资额：1950.000000 出资方式：货币 出资时间

至：2007-11-05, 5. 沪东中华造船（集团）有限公司 出资期次：1 本期

认缴出资额：1950.000000 出资方式：货币 出资时间至：2007-11-

05, 6. 大连华锐重工集团股份有限公司 出资期次：3 本期认缴出资额：

1. 集团股份有限公司 出资期次: 4 本期认缴出资额: 3100.000000 出资方式: 货币 出资时间至: 2011-05-10

3. 分期实缴出资

变更前内容: 1. 大连重工·起重集团有限公司 出资期次: 1 本期实缴出资额: 3600.000000 出资方式: 货币 出资日期: 2006-08-25, 2. 大连重工·起重集团有限公司 出资期次: 2 本期实缴出资额: 2500.000000 出资方式: 货币 出资日期: 2007-11-05, 3. 大连重工·起重集团有限公司 出资期次: 3 本期实缴出资额: 5000.000000 出资方式: 货币 出资日期: 2010-10-25, 4. 大连重工·起重集团有限公司 出资期次: 4 本期实缴出资额: 3100.000000 出资方式: 货币 出资日期: 2011-05-10, 5. 中国船舶重工集团公司 出资期次: 1 本期实缴出资额: 1950.000000 出资方式: 货币 出资日期: 2007-11-05, 6. 沪东中华造船(集团)有限公司 出资期次: 1 本期实缴出资额: 1950.000000 出资方式: 货币 出资日期: 2007-11-05, 7. 中国第一重型机械集团公司 出资期次: 1 本期实缴出资额: 2000.000000 出资方式: 货币 出资日期: 2007-11-05

变更后内容: 1. 大连华锐重工集团股份有限公司 出资期次: 1 本期实缴出资额: 3600.000000 出资方式: 货币 出资日期: 2006-08-25, 2. 大连华锐重工集团股份有限公司 出资期次: 2 本期实缴出资额: 2500.000000 出资方式: 货币 出资日期: 2007-11-05, 3. 大连华锐重工集团股份有限公司 出资期次: 3 本期实缴出资额: 5000.000000 出资方式: 货币 出资日期: 2010-10-25, 4. 大连华锐重工集团股份有限公司 出资期次: 4 本期实缴出资额: 3100.000000 出资方式: 货币 出资日期: 2011-05-10, 5. 中国船舶重工集团公司 出资期次: 1 本期实缴出资额:

額：125000000 出資方式：貨幣 出資日期：2007-11-05 加東中星
造船有限公司 出資期限：（本期實繳出資額，200000000）
出資方式：貨幣 出資日期：2007-11-05 中國第一重型機械集團公司
出資期限：（本期實繳出資額，2000000000 出資方式：貨幣 出資日
期：2007-11-05

大连市工商行政管理局

核准日期：二〇一一年十一月二十九日

注：原件企业存档一份，如有需要，请自行复印。

工商变更登记核准(备案)通知书

(大)工商 (大工商企法字) 第(210200000033000)号 第19次

大连华锐股份有限公司:

你单位申请变更事项,经我局审查已予核准,请持本通知书和执照正、副本在三十日内办理税务等有关部门登记备案。

变更内容:

1. 投资人及出资情况

变更前内容: 1. 大连重工·起重集团有限公司 认缴出资额: 10335.500000 实缴出资额: 10335.500000, 2. 大连重工集团有限公司 认缴出资额: 32.500000 实缴出资额: 32.500000

变更后内容: 1. 大连华锐重工集团股份有限公司 认缴出资额: 10335.500000 实缴出资额: 10335.500000, 2. 大连重工集团有限公司 认缴出资额: 32.500000 实缴出资额: 32.500000

2. 分期实缴出资

变更前内容: 空白

变更后内容: 1. 大连华锐重工集团股份有限公司 出资期次: 1 本期实缴出资额: 65.000000 出资方式: 货币 出资日期: 2000-12-08, 2. 大连重工集团有限公司 出资期次: 1 本期实缴出资额: 32.500000 出资方式: 货币 出资日期: 2000-12-08, 3. 大连华锐重工集团股份有限公司 出资期次: 1 本期实缴出资额: 10270.500000 出资方式: 实物 出资日期: 2000-12-08

3. 分期认缴出资

变更前内容：空白

变更后内容：1. 大连华锐重工集团股份有限公司 出资期次：1 本期认缴出资额：65,000,000 出资方式：货币 出资时间至：2000-12-08, 2. 大连重工集团有限公司 出资期次：1 本期认缴出资额：32,500,000 出资方式：货币 出资时间至：2000-12-08, 3. 大连华锐重工集团股份有限公司 出资期次：1 本期认缴出资额：10270,500,000 出资方式：实物 出资时间至：2000-12-08

大连市工商行政管理局

核准日期：二〇一一年十二月一日

注：原件企业存档一份，如有需要，请自行复印。

工商变更登记核准(备案)通知书

(null)工商 (瓦工商企法字)第(210281000045893)号 第4次

大连华锐重工推进器有限公司:

你单位申请变更事项,经我局审查已予核准,请持本通知书和执照正、副本在三十日内办理税务等有关部门登记备案。



变更内容:

1. 分期实缴出资

变更前内容: 1. 大连华锐重工铸钢股份有限公司 出资期次: 2 本期实缴出资额: 8000.000000 出资方式: 货币 出资日期: 2010-06-24, 2. 大连华锐重工铸钢股份有限公司 出资期次: 1 本期实缴出资额: 1000.000000 出资方式: 货币 出资日期: 2010-02-11, 3. 大连重工·起重集团有限公司 出资期次: 2 本期实缴出资额: 6000.000000 出资方式: 货币 出资日期: 2010-06-24

变更后内容: 1. 大连华锐重工集团股份有限公司 出资期次: 2 本期实缴出资额: 8000.000000 出资方式: 货币 出资日期: 2010-06-24, 2. 大连华锐重工集团股份有限公司 出资期次: 1 本期实缴出资额: 1000.000000 出资方式: 货币 出资日期: 2010-02-11, 3. 大连重工·起重集团有限公司 出资期次: 2 本期实缴出资额: 6000.000000 出资方式: 货币 出资日期: 2010-06-24

2. 分期认缴出资

变更前内容: 1. 大连华锐重工铸钢股份有限公司 出资期次: 1 本

期认缴出资额：1000.000000 出资方式：货币 出资时间至：2010-02-11, 2. 大连华锐重工铸钢股份有限公司 出资期次：2 本期认缴出资额：8000.000000 出资方式：货币 出资时间至：2010-06-24, 3. 大连华锐重工铸钢股份有限公司 出资期次：3 本期认缴出资额：6000.000000 出资方式：货币 出资时间至：2012-06-24, 4. 大连重工·起重集团有限公司 出资期次：2 本期认缴出资额：6000.000000 出资方式：货币 出资时间至：2010-06-24, 5. 大连重工·起重集团有限公司 出资期次：3 本期认缴出资额：4000.000000 出资方式：货币 出资时间至：2012-06-24

变更后内容：1. 大连华锐重工集团股份有限公司 出资期次：1 本期认缴出资额：1000.000000 出资方式：货币 出资时间至：2010-02-11, 2. 大连华锐重工集团股份有限公司 出资期次：2 本期认缴出资额：8000.000000 出资方式：货币 出资时间至：2010-06-24, 3. 大连华锐重工集团股份有限公司 出资期次：3 本期认缴出资额：6000.000000 出资方式：货币 出资时间至：2012-06-24, 4. 大连重工·起重集团有限公司 出资期次：2 本期认缴出资额：6000.000000 出资方式：货币 出资时间至：2010-06-24, 5. 大连重工·起重集团有限公司 出资期次：3 本期认缴出资额：4000.000000 出资方式：货币 出资时间至：2012-06-24


3. 投资人及出资情况

变更前内容：1. 大连重工·起重集团有限公司 认缴出资额：10000.000000 实缴出资额：6000.000000, 2. 大连华锐重工铸钢股份有限公司 认缴出资额：15000.000000 实缴出资额：9000.000000

变更后内容：1. 大连重工·起重集团有限公司 认缴出资额：10000.000000 实缴出资额：6000.000000, 2. 大连华锐重工集团股份有限公司 认缴出资额：15000.000000 实缴出资额：9000.000000

瓦房店市工商行政管理局

核准日期: 二〇一一年一月一日

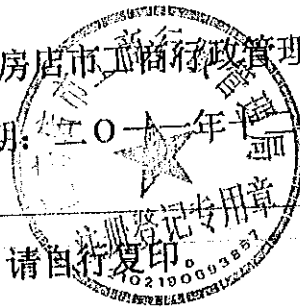

注: 原件企业存档一份, 如有需要, 请自行复印

工商变更登记核准(备案)通知书

(null)工商 (企合辽大总字第)第(210241400000033)号 第3次

大连国通电气有限公司:

你单位申请变更事项,经我局审查已予核准,请持本通知书和执照正、副本在三十日内办理税务等有关部门登记备案。

变更内容:

1. 投资人及出资情况

变更前内容: 1. 大连重工·起重集团有限公司 认缴出资额: 1625.000000 币种: 人民币 实缴出资额: 1625.000000 币种: 人民币 出资方式: , 2. 讯新投资有限公司 认缴出资额: 1125.000000 币种: 人民币 实缴出资额: 1125.000000 币种: 人民币 出资方式: , 3. 华锐风电科技(集团)股份有限公司 认缴出资额: 1125.000000 币种: 人民币 实缴出资额: 1125.000000 币种: 人民币 出资方式: , 4. 大连锐鼎科技开发有限公司 认缴出资额: 625.000000 币种: 人民币 实缴出资额: 150.000000 币种: 人民币 出资方式: , 5. 大连装备制造投资有限公司 认缴出资额: 500.000000 币种: 人民币 实缴出资额: 500.000000 币种: 人民币 出资方式:

变更后内容: 1. 大连华锐重工集团股份有限公司 认缴出资额: 1625.000000 币种: 人民币 实缴出资额: 1625.000000 币种: 人民币 出资方式: , 2. 讯新投资有限公司 认缴出资额: 1125.000000 币种: 人民币 实缴出资额: 1125.000000 币种: 人民币 出资方式: , 3. 华锐风



电科技(集团)股份有限公司 认缴出资额: 1125.000000 币种: 人民币
实缴出资额: 1125.000000 币种: 人民币 出资方式: , 4. 大连锐鼎
科技开发有限公司 认缴出资额: 625.000000 币种: 人民币 实缴出资
额: 625.000000 币种: 人民币 出资方式: , 5. 大连装备制造投资有限
公司 认缴出资额: 500.000000 币种: 人民币 实缴出资额:
500.000000 币种: 人民币 出资方式:

2. 执照期限

变更前内容: 2012-01-07

变更后内容: 2040-01-07

3. 分期认缴出资

变更前内容: 1. 华锐风电科技股份有限公司 出资期次: 1 本期认
缴出资额: 1125.000000 出资方式: 货币 出资时间至: 2010-04-08, 2.
大连装备制造投资有限公司 出资期次: 1 本期认缴出资额:
500.000000 出资方式: 货币 出资时间至: 2010-04-08, 3. 大连锐鼎科
技开发有限公司 出资期次: 1 本期认缴出资额: 125.000000 出资方
式: 货币 出资时间至: 2010-04-08, 4. 大连锐鼎科技开发有限公司 出
资期次: 2 本期认缴出资额: 500.000000 出资方式: 货币 出资时间
至: 2012-01-08, 5. 讯新投资有限公司 出资期次: 1 本期认缴出资额:
1125.000000 出资方式: 货币 出资时间至: 2010-04-08, 6. 大连重工·
起重集团有限公司 出资期次: 1 本期认缴出资额: 1625.000000 出资
方式: 货币 出资时间至: 2010-04-08

变更后内容: 1. 华锐风电科技股份有限公司 出资期次: 1 本期认
缴出资额: 1125.000000 出资方式: 货币 出资时间至: 2010-04-08, 2.
大连装备制造投资有限公司 出资期次: 1 本期认缴出资额:
500.000000 出资方式: 货币 出资时间至: 2010-04-08, 3. 大连锐鼎科
技开发有限公司 出资期次: 1 本期认缴出资额: 125.000000 出资方

式：货币 出资时间至：2010-04-08, 4. 大连锐鼎科技开发有限公司 出资期次：2 本期认缴出资额：500.000000 出资方式：货币 出资时间至：2012-01-08, 5. 讯新投资有限公司 出资期次：1 本期认缴出资额：1125.000000 出资方式：货币 出资时间至：2010-04-08, 6. 大连华锐重工集团股份有限公司 出资期次：1 本期认缴出资额：1625.000000 出资方式：货币 出资时间至：2010-04-08

4. 实收资本增加

变更前内容：4525.000000

变更后内容：5000.000000

5. 分期实缴出资

变更前内容：1. 大连装备制造投资有限公司 出资期次：1 本期实缴出资额：500.000000 出资方式：货币 出资日期：2010-02-10 欠资原因：007, 2. 大连锐鼎科技开发有限公司 出资期次：1 本期实缴出资额：150.000000 出资方式：货币 出资日期：2010-02-10 欠资原因：007, 3. 讯新投资有限公司 出资期次：1 本期实缴出资额：1125.000000 出资方式：货币 出资日期：2010-02-10 欠资原因：007, 4. 华锐风电科技股份有限公司 出资期次：1 本期实缴出资额：1125.000000 出资方式：货币 出资日期：2010-02-10 欠资原因：007, 5. 大连重工·起重集团有限公司 出资期次：1 本期实缴出资额：1625.000000 出资方式：货币 出资日期：2010-02-10 欠资原因：007

变更后内容：1. 大连装备制造投资有限公司 出资期次：1 本期实缴出资额：500.000000 出资方式：货币 出资日期：2010-02-10 欠资原因：007, 2. 大连锐鼎科技开发有限公司 出资期次：1 本期实缴出资额：150.000000 出资方式：货币 出资日期：2010-02-10 欠资原因：007, 3. 讯新投资有限公司 出资期次：1 本期实缴出资额：1125.000000 出资方式：货币 出资日期：2010-02-10 欠资原因：007, 4. 华锐风电科

技(集团)股份有限公司 出资期次: 1 本期实缴出资额: 1125.000000
出资方式: 货币 出资日期: 2010-02-10 欠资原因: 007, 5. 大连华锐重
工集团股份有限公司 出资期次: 1 本期实缴出资额: 1625.000000 出
资方式: 货币 出资日期: 2010-02-10 欠资原因: 007, 6. 大连锐鼎科技
开发有限公司 出资期次: 2 本期实缴出资额: 475.000000 出资方式:
货币 出资日期: 2011-12-01 欠资原因: 007

你单位申请

人员情况

备案, 经审查符合法定条件, 准予备案。

大连市工商行政管理局经济技术开发区分局

核准日期: 二〇一二年十二月八日

注: 原件企业存档一份, 如有需要, 请自行复印。



企业法人营业执照

(副 本)

大工商企法字 2102001101449

注册号 210200000011648

名称 大连华信信托股份有限公司

住所 大连市西岗区大公街34号

法定代表人姓名 董永成

注册资本 贰拾亿伍仟柒佰万元整

实收资本 贰拾亿伍仟柒佰万元整

公司类型 股份有限公司

经营范围

经营信托、代理、保管、租赁、咨询、投资、管理等业务。经营范围：经营信托、代理、保管、租赁、咨询、投资、管理等业务。经营范围：经营信托、代理、保管、租赁、咨询、投资、管理等业务。

成立日期 一九八七年四月二十四日


营业期限 一九八七年四月二十四日至二〇二二年一月十五日

须知

1. 《企业法人营业执照》是企业法人经营合法经营的凭证。
2. 《企业法人营业执照》分为正本和副本，正本和副本具有同等法律效力。
3. 《企业法人营业执照》正本应当置于经营场所醒目位置。
4. 《企业法人营业执照》不得伪造、涂改、出借、出租、转让。
5. 登记事项发生变化，应当自公司登记机关申请变更登记，换领《企业法人营业执照》。
6. 每年三月一日至六月三十日，应当参加年检。
7. 《企业法人营业执照》被吊销后，不得开展与清算无关的经营活动。
8. 办理注销登记，应当交回《企业法人营业执照》正本和副本。
9. 《企业法人营业执照》丢失或者毁损，应当在公司登记机关指定报纸上声明作废，申请补领。

年度检验情况

--	--	--	--	--

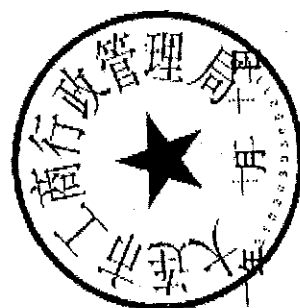

二〇一一年

工商变更登记核准(备案)通知书

(大)工商(备)第(2102000000016048)号 第64次

大连华信信托股份有限公司,

你单位申请变更登记事项,经我局审查准予核准,请持本通知书和执照正、副本在三十日内办理税务等有关部门登记备案。

变更内容:

1. 投资人及出资额情况

变更前内容: 1. 北京通达投资有限公司 认缴出资额: 10,000,000.00 实缴出资额: 10,200,000.00, 2. 大连坤达钢铁管有限公司 认缴出资额: 20,000,000.00 实缴出资额: 20,000,000.00, 3. 大连港集团有限公司 认缴出资额: 10,200,000.00 实缴出资额: 10,200,000.00, 4. 大连一方集团有限公司 认缴出资额: 72,200,000.00 实缴出资额:

7820.000000, 5. 文北集团有限责任公司 认缴出资额: 2000.000000 实缴
出资额: 800.000000, 6. 大连燃气集团有限公司 认缴出资额:
160.000000 实缴出资额: 100.000000, 7. 华信汇通集团有限公司 认缴
出资额: 107310.000000 实缴出资额: 107310.000000, 8. 沈阳飞机工业
(集团)有限公司 认缴出资额: 2000.000000 实缴出资额:
2000.000000, 9. 深圳市科利源有限公司 认缴出资额: 5000.000000
实缴出资额: 5000.000000, 10. 大连顺联投资有限公司 认缴出资额:
10200.000000 实缴出资额: 10200.000000, 11. 大连大港实业股份有限
公司 认缴出资额: 2142.000000 实缴出资额: 2142.000000, 12. 沈阳开



元丰发展集团有限公司 认缴出资额: 10200.000000 实缴出资额:
10200.000000, 13. 大连重工·起重集团有限公司 认缴出资额:
2000.000000 实缴出资额: 2000.000000, 14. 辽宁宝源房地产开发有限公司 认缴出资额:
2000.000000 实缴出资额: 2000.000000, 15. 大连保
利和福源发展有限公司 认缴出资额: 10200.000000 实缴出资额:
10200.000000, 16. 大连恒通科技发展有限公司 认缴出资额:
8000.000000 实缴出资额: 8000.000000, 17. 深圳和立城企业发展和有限
公司 认缴出资额: 9418.000000 实缴出资额: 9418.000000, 18. 大连瑞
顺达贸易有限公司 认缴出资额: 100.000000 实缴出资额:
2100.000000

变更后内容: 1. 北京顺达投资有限公司 认缴出资额:
10.00.000000 实缴出资额: 10200.000000, 2. 大连恒通科技发展有限公司
认缴出资额: 1000.000000 实缴出资额: 3000.000000, 3. 大连塔集团有
限公司 认缴出资额: 10200.000000 实缴出资额: 10200.000000, 4. 大
连一方集团有限公司 认缴出资额: 2000.000000 实缴出资额:

认缴出资: 800.000000, 5. 大连华锐重工集团有限公司 认缴出资: 800.000000, 6. 大连华锐重工集团有限公司 认缴出资: 800.000000, 7. 华信汇通集团有限公司 认缴出资: 107310.000000, 8. 沈阳飞机工业(集团)有限公司 认缴出资: 20000.000000, 实缴出资: 20000.000000, 9. 深圳市振科商贸有限公司 认缴出资: 5050.000000, 实缴出资: 5050.000000, 10. 大连顺联达集团有限公司 认缴出资: 10200.000000, 实缴出资: 10200.000000, 11. 大连大歌传媒股份有限公司 认缴出资: 2142.000000, 实缴出资: 2142.000000, 12. 沈阳万景实业发展有限公司 认缴出资: 10200.000000, 实缴出资: 10200.000000, 13. 大连华锐重工集团股份有限公司 认缴出资: 3000.000000, 实缴出资: 3000.000000, 14. 辽宁乾源房地产开发有限公司 认缴出资: 2500.000000, 实缴出资: 2500.000000, 15. 大连保税区海通发展有限公司 认缴出资: 10200.000000, 实缴出资: 10200.000000, 16. 大连顺联达集团有限公司 认缴出资: 10200.000000, 实缴出资: 10200.000000, 17. 深圳市弘港企业发展有限公司 认缴出资: 9418.000000, 实缴出资: 9418.000000, 18. 大连瑞通达贸易有限公司 认缴出资: 2100.000000, 实缴出资: 2100.000000.

大连市

核准日期:



注: 股份有限公司章程, 如有需要, 请自行复印。

企业法人营业执照

(副本) (1-1)

注册号 1100000013118986

名称 华信汇通集团有限公司
住所 北京市西城区金融街28号2号楼19层

法定代表人姓名 董永成

注册资本 220220万元

实收资本 220220万元

公司类型 其他有限责任公司

经营范围 许可经营项目：无
一般经营项目：投资管理；经济信息咨询；
设计、制作、代理、发布广告；技术推广；销售计
算机软硬件。


成立日期 2004年11月17日
营业期限 自 2004年11月17日 至 2024年11月16日
请于每年3月1日至6月30日向登记机关申报年检

须知

- 《企业法人营业执照》是企业法人资格和合法经营的凭证。
- 《企业法人营业执照》分为正本和副本，正本和副本具有同等法律效力。
- 《企业法人营业执照》正本应当置于住所的醒目位置。
- 《企业法人营业执照》不得伪造、涂改、出租、出借、转让。
- 登记事项发生变化，应当向公司登记机关申请变更登记，领取《企业法人营业执照》。
- 每年三月一日至六月三十日，应当参加年度检验。
- 《企业法人营业执照》被吊销后，不得开展与清算无关的经营活动。
- 办理注销登记，应当交回《企业法人营业执照》正本和副本。
- 《企业法人营业执照》遗失或者毁坏的，应当在公司登记机关指定的报
刊上声明作废，申请补领。

年度检验情况

2010年 年检合格				
---------------	--	--	--	--

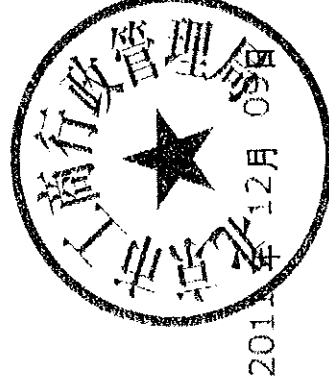

中华人民共和国国家工商行政管理总局制

华信汇通集团有限公司章程修正案

2011年12月1日，本公司股东依照本公司章程在本公司住所召开了股东会，表决并通过下列章程修正案：

原章程第二章第八条规定：

公司的股东、各股东出资额、出资比例、出资时间及出资方式如下：

序号	股东单位名称	出资额	出资比例	出资时间	出资方式
		(万元)	(%)		
1	大连港集团有限公司	6000	9.6	2007.4.19	货币
		2400		2008.3.25	货币
		1200		2008.3.25	未分配利润转增
		1440		2009.5.11	未分配利润转增
		576		2009.7.20	未分配利润转增
		1161.6		2009.12.23	未分配利润转增
		8363.4		2009.12.23	货币
2	启迪华清投资有限公司	6000	9.6	2007.4.19	货币
		2302		2008.3.25	货币
		1800		2008.3.25	未分配利润转增
		2160		2009.5.11	未分配利润转增
		864		2009.7.20	未分配利润转增
		1742.2		2009.12.23	未分配利润转增
		6272.8		2009.12.23	货币
3	大连顺联达集团有限公司	6000	9.6	2007.4.19	货币
		2400		2008.3.25	货币
		1200		2008.3.25	未分配利润转增
		1440		2009.5.11	未分配利润转增
		576		2009.7.20	未分配利润转增
		1161.6		2009.12.23	未分配利润转增
		8363.4		2009.12.23	货币
4	大连保税区海涵发展有限公司	6000	9.6	2007.4.19	货币
		2400		2008.3.25	货币
		1200		2008.3.25	未分配利润转增
		1440		2009.5.11	未分配利润转增
		576		2009.7.20	未分配利润转增
		1161.6		2009.12.23	未分配利润转增
		8363.4		2009.12.23	货币
5	沈阳华景资产管理有限公司	6000	9.6	2007.4.19	货币
		2400		2008.3.25	货币
		1200		2008.3.25	未分配利润转增
		1440		2009.5.11	未分配利润转增
		576		2009.7.20	未分配利润转增
		1161.6		2009.12.23	未分配利润转增
		8363.4		2009.12.23	货币

序号	股东单位名称	出资额	出资比例	出资时间	出资方式
		(万元)	(%)		
6	北京越达投资有限公司	6000	9.6	2007.4.19	货币
		2400		2008.3.25	货币
		1200		2008.3.25	未分配利润转增
		1440		2009.5.11	未分配利润转增
		576		2009.7.20	未分配利润转增
		1161.6		2009.12.23	未分配利润转增
		8363.4		2009.12.23	货币
7	大连汇嘉通信工程有限公司	5540	9.6	2007.4.19	货币
		2216		2008.3.25	货币
		1108		2008.3.25	未分配利润转增
		1329.6		2009.5.11	未分配利润转增
		531.84		2009.7.20	未分配利润转增
		1072.544		2009.12.23	未分配利润转增
		9343.016		2009.12.23	货币
8	大连翔瑞科技创业投资有限公司	5000	8.7	2007.4.19	货币
		2000		2008.3.25	货币
		1000		2008.3.25	未分配利润转增
		1200		2009.5.11	未分配利润转增
		480		2009.7.20	未分配利润转增
		968		2009.12.23	未分配利润转增
		8526		2009.12.23	货币
9	大连益美达科技有限公司	3500	7.51	2007.4.19	货币
		1400		2008.3.25	货币
		700		2008.3.25	未分配利润转增
		840		2009.5.11	未分配利润转增
		336		2009.7.20	未分配利润转增
		677.6		2009.12.23	未分配利润转增
		9078.4		2009.12.23	货币
10	沈阳富源投资管理有限公司	800	4.5	2008.3.25	货币
		42		2009.7.20	未分配利润转增
		84.2		2009.12.23	未分配利润转增
		8983.8		2009.12.23	货币
11	大连坤达铸铁管有限公司	3000	2.48	2007.4.19	货币
		400		2008.3.25	货币
		600		2008.3.25	未分配利润转增
		720		2009.5.11	未分配利润转增
		246		2009.7.20	未分配利润转增
		496		2009.12.23	未分配利润转增

序号	股东单位名称	出资额	出资比例	出资时间	出资方式
		(万元)	(%)		
12	辽宁乾源房地产开发有限公司	2500	2.42	2007.4.19	货币
		1000		2008.3.25	货币
		500		2008.3.25	未分配利润转增
		600		2009.5.11	未分配利润转增
		240		2009.7.20	未分配利润转增
		484		2009.12.23	未分配利润转增
13	大连新财源投资管理有限公司	3000	1.95	2004.11.16	货币
		1298		2008.3.25	货币
14	大连重工·起重集团有限公司	1800	1.74	2007.4.19	货币
		720		2008.3.25	货币
		360		2008.3.25	未分配利润转增
		432		2009.5.11	未分配利润转增
		172.8		2009.7.20	未分配利润转增
		348.2		2009.12.23	未分配利润转增
15	大化集团有限责任公司	800	1.28	2007.4.19	货币
		320		2008.3.25	货币
		160		2008.3.25	未分配利润转增
		192		2009.5.11	未分配利润转增
		76.8		2009.7.20	未分配利润转增
		154.88		2009.12.23	未分配利润转增
		1115.32		2009.12.23	货币
16	大连天歌传媒股份有限公司	1260	1.22	2007.4.19	货币
		504		2008.3.25	货币
		252		2008.3.25	未分配利润转增
		302.4		2009.5.11	未分配利润转增
		120.96		2009.7.20	未分配利润转增
		243.64		2009.12.23	未分配利润转增
17	大连金石恒业软件开发有限公司	2000	0.91	2009.12.23	货币
18	大连燃气集团有限公司	100	0.09	2007.4.19	货币
		40		2008.3.25	货币
		20		2008.3.25	未分配利润转增
		24		2009.5.11	未分配利润转增
		9.6		2009.7.20	未分配利润转增
		4.4		2009.12.23	未分配利润转增
	合计	220220	100		

现修改为：


公司的股东、各股东出资额、出资比例、出资时间及出资方式如下：

序号	股东单位名称	出资额	出资比例	出资时间	出资方式
		(万元)	(%)		
1	大连港集团有限公司	6000	9.6	2007.4.19	货币
		2400		2008.3.25	货币
		1200		2008.3.25	未分配利润转增
		1440		2009.5.11	未分配利润转增
		576		2009.7.20	未分配利润转增
		1161.6		2009.12.23	未分配利润转增
		8363.4		2009.12.23	货币
2	启迪华清投资有限公司	6000	9.6	2007.4.19	货币
		2302		2008.3.25	货币
		1800		2008.3.25	未分配利润转增
		2160		2009.5.11	未分配利润转增
		864		2009.7.20	未分配利润转增
		1742.2		2009.12.23	未分配利润转增
		6272.8		2009.12.23	货币
3	大连顺联达集团有限公司	6000	9.6	2007.4.19	货币
		2400		2008.3.25	货币
		1200		2008.3.25	未分配利润转增
		1440		2009.5.11	未分配利润转增
		576		2009.7.20	未分配利润转增
		1161.6		2009.12.23	未分配利润转增
		8363.4		2009.12.23	货币
4	大连保税区海涵发展有限公司	6000	9.6	2007.4.19	货币
		2400		2008.3.25	货币
		1200		2008.3.25	未分配利润转增
		1440		2009.5.11	未分配利润转增
		576		2009.7.20	未分配利润转增
		1161.6		2009.12.23	未分配利润转增
		8363.4		2009.12.23	货币
5	沈阳华景资产管理有限公司	6000	9.6	2007.4.19	货币
		2400		2008.3.25	货币
		1200		2008.3.25	未分配利润转增
		1440		2009.5.11	未分配利润转增
		576		2009.7.20	未分配利润转增
		1161.6		2009.12.23	未分配利润转增
		8363.4		2009.12.23	货币
6	北京越达投资有限公司	6000	9.6	2007.4.19	货币
		2400		2008.3.25	货币
		1200		2008.3.25	未分配利润转增
		1440		2009.5.11	未分配利润转增
		576		2009.7.20	未分配利润转增
		1161.6		2009.12.23	未分配利润转增
		8363.4		2009.12.23	货币

序号	股东单位名称	出资额	出资比例	出资时间	出资方式
		(万元)	(%)		
7	大连汇嘉通信工程有限公司	5540	9.6	2007.4.19	货币
		2216		2008.3.25	货币
		1108		2008.3.25	未分配利润转增
		1329.6		2009.5.11	未分配利润转增
		531.84		2009.7.20	未分配利润转增
		1072.544		2009.12.23	未分配利润转增
		9343.016		2009.12.23	货币
8	大连翔瑞科技创业投资有限公司	5000	8.7	2007.4.19	货币
		2000		2008.3.25	货币
		1000		2008.3.25	未分配利润转增
		1200		2009.5.11	未分配利润转增
		480		2009.7.20	未分配利润转增
		968		2009.12.23	未分配利润转增
		8526		2009.12.23	货币
9	大连益美达科技有限公司	3500	7.51	2007.4.19	货币
		1400		2008.3.25	货币
		700		2008.3.25	未分配利润转增
		840		2009.5.11	未分配利润转增
		336		2009.7.20	未分配利润转增
		677.6		2009.12.23	未分配利润转增
		9078.4		2009.12.23	货币
10	沈阳富源投资管理有限公司	800	4.5	2008.3.25	货币
		42		2009.7.20	未分配利润转增
		84.2		2009.12.23	未分配利润转增
		8983.8		2009.12.23	货币
11	大连坤达铸铁管有限公司	3000	2.48	2007.4.19	货币
		400		2008.3.25	货币
		600		2008.3.25	未分配利润转增
		720		2009.5.11	未分配利润转增
		246		2009.7.20	未分配利润转增
		496		2009.12.23	未分配利润转增
12	辽宁乾源房地产开发有限公司	2500	2.42	2007.4.19	货币
		1000		2008.3.25	货币
		500		2008.3.25	未分配利润转增
		600		2009.5.11	未分配利润转增
		240		2009.7.20	未分配利润转增
		484		2009.12.23	未分配利润转增
13	大连新财源投资管理有限公司	3000	1.95	2004.11.16	货币
		1298		2008.3.25	货币

序号	股东单位名称	出资额	出资比例	出资时间	出资方式
		(万元)	(%)		
14	大连华锐重工集团股份有限公司	1800	1.74	2007.4.19	货币
		720		2008.3.25	货币
		360		2008.3.25	未分配利润转增
		432		2009.5.11	未分配利润转增
		172.8		2009.7.20	未分配利润转增
		348.2		2009.12.23	未分配利润转增
15	大化集团有限责任公司	800	1.28	2007.4.19	货币
		320		2008.3.25	货币
		160		2008.3.25	未分配利润转增
		192		2009.5.11	未分配利润转增
		76.8		2009.7.20	未分配利润转增
		154.88		2009.12.23	未分配利润转增
		1115.32		2009.12.23	货币
16	大连天歌传媒股份有限公司	1260	1.22	2007.4.19	货币
		504		2008.3.25	货币
		252		2008.3.25	未分配利润转增
		302.4		2009.5.11	未分配利润转增
		120.96		2009.7.20	未分配利润转增
		243.64		2009.12.23	未分配利润转增
17	大连金石恒业软件开发有限公司	2000	0.91	2009.12.23	货币
18	大连燃气集团有限公司	100	0.09	2007.4.19	货币
		40		2008.3.25	货币
		20		2008.3.25	未分配利润转增
		24		2009.5.11	未分配利润转增
		9.6		2009.7.20	未分配利润转增
		4.4		2009.12.23	未分配利润转增
	合计	220220	100		

法定代表人签字:

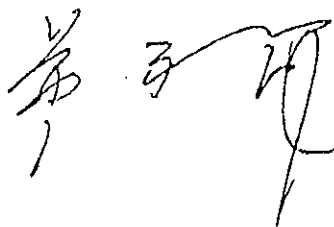


RM 9, (E228) 201801189 9

市 政
建 立
大 規 模

[illegible]

8. 11. 1988
 1. 11. 1988
 2. 11. 1988
[illegible]

1. 1990
 2. 1991
 3. 1992
 300. 2289

[illegible]

Figure 1 illustrates the experimental design, showing a sequence of four panels. Each panel depicts a subject in a car, viewed from the side, looking forward at a road. In the first three panels, the subject is positioned behind a lead car, which is moving away from them. In the fourth panel, the subject is positioned in front of a lead car, which is moving towards them. The road is marked with dashed lines, and the cars are represented by simple line drawings. The sequence of panels suggests a series of trials or conditions in the experiment.

[illegible][illegible]

2013

Age Group	Percentage of Respondents
18-24	~45%
25-34	~55%
35-44	~65%
45-54	~75%
55-64	~85%
65+	~95%

[illegible]

Figure 1

[illegible]
$$\frac{1}{2} \left(\frac{1}{2} \right) = \frac{1}{4}$$
[illegible]

BOOK



图

示

图

图 示 平 面

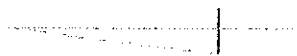
 


图 示 平 面

8

权证号: (国权证) 2011801327 号

中国
石化
集团
有限公司

[illegible]


張江賢國鼎狀人對任

[illegible]

如應田安，粗與與如，如以長知，密理此，段及段，段也。


照會函件，要整頓和
隨長明使教士等

因 全 取

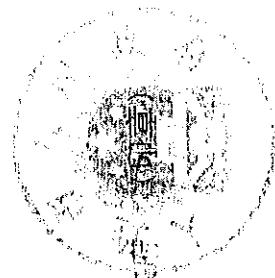


THE
JOURNAL
OF
THE
ROYAL
ANTHROPOLOGICAL
INSTITUTE

11

 

1. 姓名: 王某某

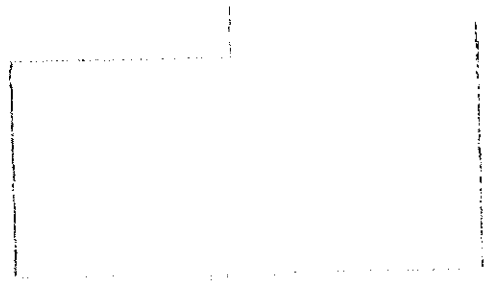

2. 性别: 男
3. 年龄: 25
4. 籍贯: 广东省广州市

五九七(廿股份) 2011801490 号

世 樹
樹 世
木 樹
樹 木

房地产权利人： 大连华航重工集团股份有限公司

坐落： 大连市新港路13-1号

共有情况：

地 址： 北

地 号： 地 号：

土地权属来源： 使用权类型：

地 类： 用途： 终止日期：

共有使用面积： 原使用面积：

备 注：

房屋方： 13-1-1

层 数： 房屋用途： 房屋年代：

结 构： 层 数： 房屋用途：

房屋用途： 房屋用途：

房屋用途： 房屋用途：

权利人： 大连华航重工集团股份有限公司


权利人： 大连华航重工集团股份有限公司

权利人： 大连华航重工集团股份有限公司

权利人： 大连华航重工集团股份有限公司

权利人： 大连华航重工集团股份有限公司


权利人： 大连华航重工集团股份有限公司

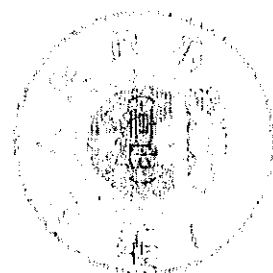

大连市土地管理局

附 記


昭和
二十
二年

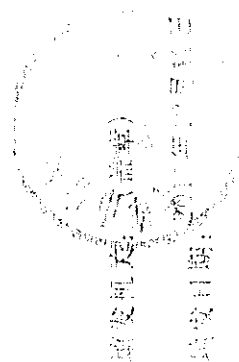

図書課

図書課


附 記

 


昭和
二十
二年

4
权证号:(甘股份) 2011801530 号

大连市 房地产权证

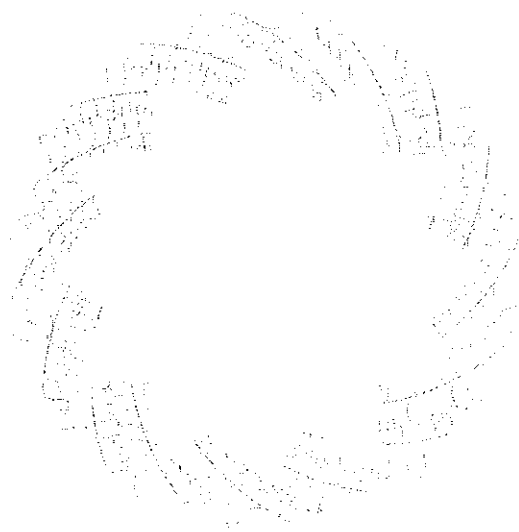


根据《中华人民共和国宪法》、《中华人民共和国土地管理法》、《中华人民共和国城市房地产管理法》等法律、法规的规定，为保护土地使用权人及房屋所有权人的合法权益，对申请登记的土地房屋权属，经审核核准，予以登记，颁发此证。

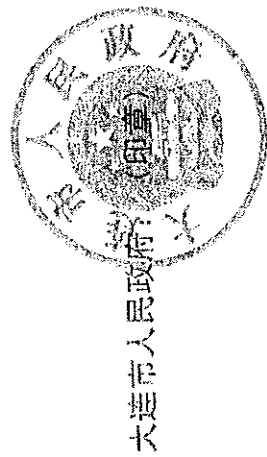

面积单位：平方米

房地产权利人：大连华锐重工集团股份有限公司	
坐落：甘井子区新水泥路78-9号	
共有情况：	
土地状况	
地号：	图号：
土地权属性质：	使用权类型：
地类(用途)：	使用权终止日期：
共有使用权面积：	独自使用权面积：
房屋状况	
房屋号：105-38-10	
产别：股份制企业房产	建成年代：
结构：混合	设计用途：非住宅
建筑面积：44.80	套内建筑面积：
总层数：1	所在层数：1

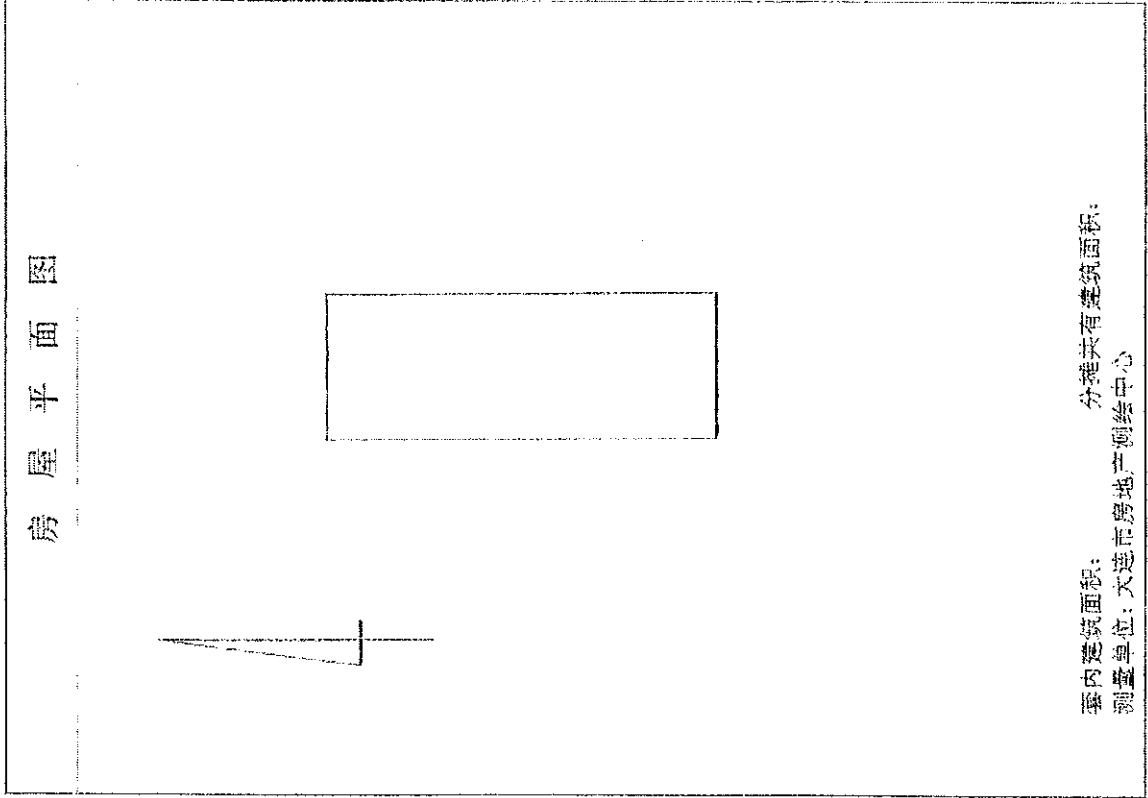

附 记

张 幽 世 咏 晨

填发机关：(盖章)
填发日期：2011年12月12日

权证号: (H股) 2011801524-01

市 通
楚 氏
太 君
氏

7
④

[illegible][illegible][illegible][illegible][illegible][illegible]

$\frac{d}{dt} \left(\frac{\partial L}{\partial \dot{x}} \right) = \frac{\partial L}{\partial x}$

Figure 1 illustrates the steps of the proposed algorithm for solving a linear system. The diagrams show the initial matrix A and vector b , the LU decomposition of A into L and U , the forward substitution to solve $Ly = b$, the backward substitution to solve $Ux = y$, and the iterative refinement process, including calculating the residual r , solving for the correction δx , and updating the solution x .

012
013
德把臺灣島收歸日本
英國與美國談判最久

劉士基陳永
陳國強
黃國強

顏豐田、楊嘉樂、何家勁、陳惠敏、區文鳳、吳啟明

纂
忠
烈
傳
一
則
藝
圃
雜
錄
一
則
藝
圃
雜
錄
一
則

12345678910111213141516171819202122232425262728293031323334353637383940414243444546474849505152535455565758596061626364656667686970717273747576777879808182838485868788899091929394959697989910010110210310410510610710810911011111211311411511611711811912012112212312412512612712812913013113213313413513613713813914014114214314414514614714814915015115215315415515615715815916016116216316416516616716816917017117217317417517617717817918018118218318418518618718818919019119219319419519619719819920020120220320420520620720820921021121221321421521621721821922022122222322422522622722822923023123223323423523623723823924024124224324424524624724824925025125225325425525625725825926026126226326426526626726826927027127227327427527627727827928028128228328428528628728828929029129229329429529629729829930030130230330430530630730830931031131231331431531631731831932032132232332432532632732832933033133233333433533633733833934034134234334434534634734834935035135235335435535635735835936036136236336436536636736836937037137237337437537637737837938038138238338438538638738838939039139239339439539639739839940040140240340440540640740840941041141241341441541641741841942042142242342442542642742842943043143243343443543643743843944044144244344444544644744844945045145245345445545645745845946046146246346446546646746846947047147247347447547647747847948048148248348448548648748848949049149249349449549649749849950050150250350450550650750850951051151251351451551651751851952052152252352452552652752852953053153253353453553653753853954054154254354454554654754854955055155255355455555655755855956056156256356456556656756856957057157257357457557657757857958058158258358458558658758858959059159259359459559659759859960060160260360460560660760860961061161261361461561661761861962062162262362462562662762862963063163263363463563663763863964064164264364464564664764864965065165265365465565665765865966066166266366466566666766866967067167267367467567667767867968068168268368468568668768868969069169269369469569669769869970070170270370470570670770870971071171271371471571671771871972072172272372472572672772872973073173273373473573673773873974074174274374474574674774874975075175275375475575675775875976076176276376476576676776876977077177277377477577677777877978078178278378478578678778878979079179279379479579679779879980080180280380480580680780880981081181281381481581681781881982082182282382482582682782882983083183283383483583683783883984084184284384484584684784884985085185285385485585685785885986086186286386486586686786886987087187287387487587687787887988088188288388488588688788888989089189289389489589689789889990090190290390490590690790890991091191291391491591691791891992092192292392492592692792892993093193293393493593693793893994094194294394494594694794894995095195295395495595695795895996096196296396496596696796896997097197297397497597697797897998098198298398498598698798898999099199299399499599699799899910001001100210031004100510061007100810091010101110121013101410151016101710181019102010211022102310241025102610271028102910301031103210331034103510361037103810391040104110421043104410451046104710481049105010511052105310541055105610571058105910601061106210631064106510661067106810691070107110721073107410751076107710781079108010811082108310841085108610871088108910901091109210931094109510961097109810991100110111021103110411051106110711081109111011111112111311141115111611171118111911201121112211231124112511261127112811291130113111321133113411351136113711381139114011411142114311441145114611471148114911501151115211531154115511561157115811591160116111621163116411651166116711681169117011711172117311741175117611771178117911801181118211831184118511861187118811891190119111921193119411951196119711981199120012011202120312041205120612071208120912101211121212131214121512161217121812191220122112221223122412251226122712281229123012311232123312341235123612371238123912401241124212431244124512461247124812491250125112521253125412551256125712581259126012611262126312641265126612671268126912701271127212731274127512761277127812791280128112821283128412851286128712881289129012911292129312941295129612971298129913001




443

記

分

分

分

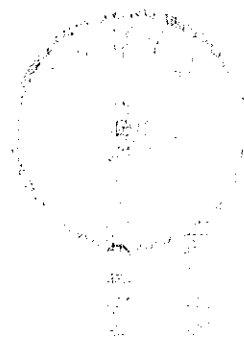

房屋平面图

房屋平面图

房屋平面图

权证号: (甘股份) 2011801484 号

大 通 世 权 证

房屋所有人：大连华锐重工集团股份有限公司

坐落：吉井子区新永泥路78-10号

共有情况

土地状况

地号： 面积：
土地权属来源：
地号：用途：
使用年限：
土地取得日期：

土地状况

地号： 105-38-3

用途： 工业用地

权利人： 大连华锐重工集团股份有限公司

建筑面积： 1047.90

用途： 工业用地

根据《中华人民共和国宪法》、《中华人民共和国


土地管理法》、《中华人民共和国城市

房地产管理法》等法律、法规的规定，为保护土地

使用权人及房屋所有权的合法权益，对申请登


记的土地房屋权属，经审查核准，予以登记，颁

发此证。

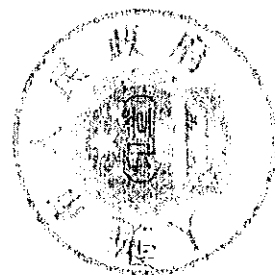

大连市国土资源和房屋局

房屋平面图

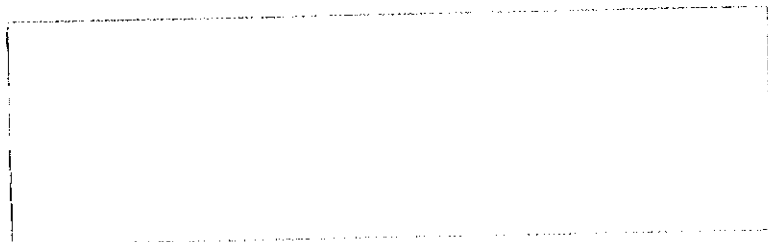

1. 房屋名称
 2. 房屋用途
 3. 房屋结构
 4. 房屋层数
 5. 房屋面积
 6. 房屋朝向
 7. 房屋地址
 8. 房屋编号

附 记

房屋编号




填发机关
 填发日期

权证号: (B股份) 2011801487 号

大連市
迎賓
房地
產
權
證

根据《中华人民共和国宪法》、《中华人民共和国土地管理法》、《中华人民共和国城市房地产管理法》等法律、法规的规定，为保护土地使用权人及房屋所有权人的合法权益，对申请登记的土地房屋权属，经审查核准，予以登记，颁发此证。

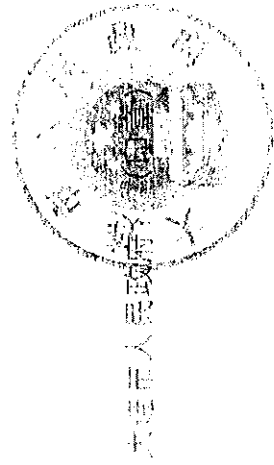

土地权属状况	
土地号:	土地权属性质:
地类(用途):	使用权限类型:
共有使用面积:	使用权限期限:
共有使用面积:	使用权限期限:
房屋号:	房屋用途:
产别:	建设年代:
结构:	使用用途:
建筑面积:	共有使用面积:
房屋用途:	共有使用面积:



10

11

12
13
14

15
16
17
18

19
20
21
22
23
24
25
26
27
28
29
30

2
权证号：(甘股份) 2011801485 号

大 通 市 民
利 益 保 障

根据《中华人民共和国宪法》、《中华人民共和国


土地管理法》、《中华人民共和国城市房

地产管理法》等法律、法规的规定，为保护土地

使用权人及房屋所有权人的合法权益，对申请登

记的土地房屋权属，经审核，予以登记，颁

发此证。

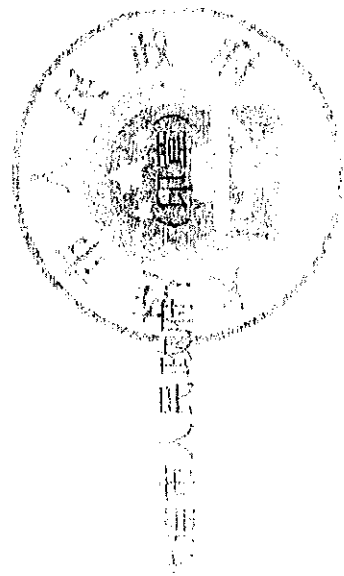

土地房屋权属证书

土地房屋权属证书

2

Figure 7.

第三章 證券發行之程序

1987

11
292
317
318
4.

41
37
35

137

3

14

权证号: (甘股份) 201180152

大 通 市 通 权 证

上海申新纺织有限公司

一、关于...
 二、关于...
 三、关于...
 四、关于...
 五、关于...
 六、关于...
 七、关于...
 八、关于...
 九、关于...
 十、关于...

根据《中华人民共和国土地法》...

土地所有权的归属...

土地所有权的归属...


土地所有权的归属...

土地所有权的归属...

特此证明。



上海市人民政府

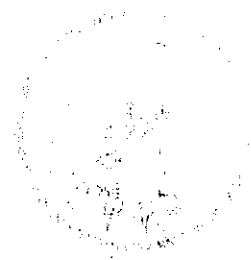

1954
1955
1954

1955

1954

1955

1956

1957

1958

1954
1955
1954
1955
Figure 1 shows a vertical sequence of 15 diagrams illustrating the stages of a cell cycle. The diagrams are arranged vertically, with the cell at the top and the resulting daughter cells at the bottom. The stages are labeled with numbers 1 through 15. The cell cycle progresses from a resting state (1) through prophase (2-4), metaphase (5-7), anaphase (8-10), and telophase (11-13) to cytokinesis (14-15).

[illegible]

公告人：台江縣工務局公告

公告：已刊登於：公告第 8-11 號

公告事項

公告地點

公告

公告事項

公告事項

公告事項

公告

公告事項

公告事項

公告事項

公告事項

公告事項

公告：公告第 8-11 號，公告人：台江縣工務局公告

公告：公告第 8-11 號，公告人：台江縣工務局公告

房屋平面图

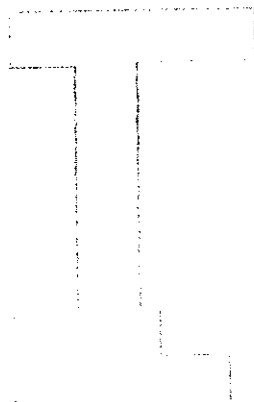

设计单位：[illegible]
 设计人：[illegible]
 审核人：[illegible]
 日期：[illegible]

图例

[illegible]




权证号:(甘股份) 2011801511 号

大 连 市 房 地 产 权 证





根据《中华人民共和国宪法》、《中华人民共和国土地管理法》、《中华人民共和国城市房地产管理法》等法律、法规的规定，为保护土地使用权人及房屋所有权人的合法权益，对申请登记的土地房屋权属，经审查核准，予以登记，颁发此证。

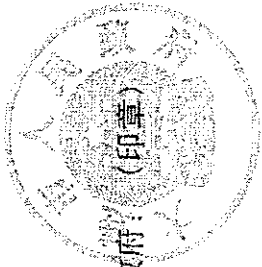

大连市人民政府

面积单位:平方米	
房地产权利人:大连华锐重工集团股份有限公司	
坐落:甘井子区新水泥路78-33号	
共有情况:	
土地状况	
地号:	图号:
土地权属性质:	使用权类型:
地类(用途):	使用权终止日期:
共有使用权面积:	独自使用权面积:
房屋状况	
房屋号:105-38-9	
产别:股份制企业房产	建成年代:
结构:混合	设计用途:非住宅
建筑面积:375.84	套内建筑面积:
总层数:1	所在层数:1

房屋平面图

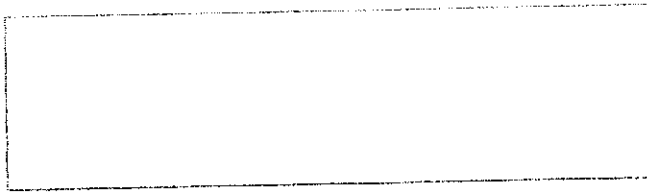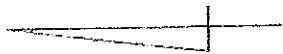


套内建筑面积：
测量单位：大连市房地测绘中心

分幢共有建筑面积：

附 记

购买存量房

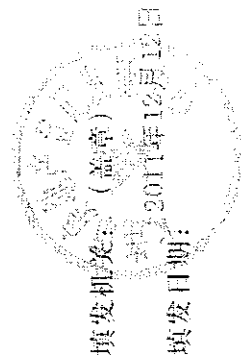

填发机关：(盖章)

2011年12月12日

填发日期：

12

Copyright 2010

大 學 校 長 官

大 和 水 泥 有 限 公 司

2011801014 号

21

13

《中国书画函授大学肇庆分校建校二十周年纪念册》

1990-1991
1991-1992
1992-1993
2361-2362
23

[illegible]

a

b

c

Figure 1 shows the results of the analysis. The results show that the model is able to predict the results of the analysis with a high degree of accuracy. The results show that the model is able to predict the results of the analysis with a high degree of accuracy.


[illegible][illegible][illegible]

Age Group	2003	2004	2005
18-29	85	88	90
30-49	75	78	80
50-69	65	68	70
70+	55	58	60



[illegible][illegible][illegible][illegible]

海地王國駐華大使館

1. $\frac{1}{2}$ of the population is female.

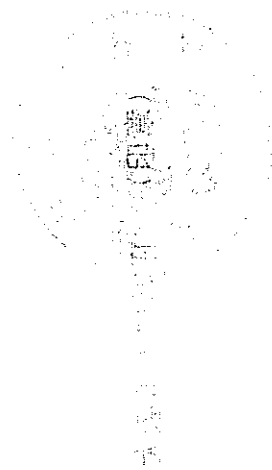

房屋平面图

 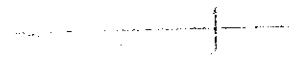

设计人：XXX
审核人：XXX
日期：XXXX年XX月XX日

1

2

3



土地权利

1. 土地权利的取得

具有附性

土地权利

土地权利

土地权利

土地权利

土地权利

土地权利

土地权利

土地权利

土地权利

土地权利

土地权利

土地权利的取得

土地权利的取得

土地权利的取得

土地权利的取得

土地权利的取得

土地权利的取得

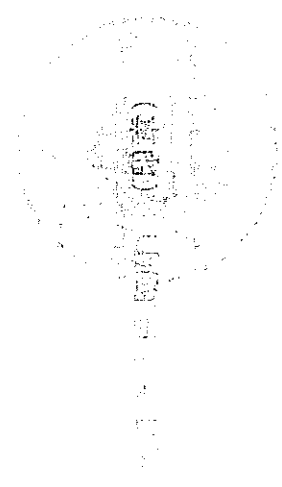


圖 11

圖 11

圖 11

圖 11

圖 11

圖 11

15

6 1651081107 (012011) 11.11.11

和 益 大 藥 房

申请人：天通（北京）移动通信有限公司

被申请人：中国移动通信集团公司

案由：合同纠纷

诉讼请求

1. 判令被告赔偿原告经济损失；

2. 判令被告承担本案诉讼费用。

事实与理由：原告于2004年与被告签订《移动通信服务协议》，约定原告向被告购买移动通信服务，被告向原告提供移动通信服务。原告按照约定向被告支付费用，但被告未按约定提供服务，导致原告遭受经济损失。原告多次与被告协商，但被告拒不赔偿，故原告提起诉讼，请求法院判令被告赔偿经济损失并承担本案诉讼费用。

原告使用移动通信服务，被告未按约定提供服务，导致原告遭受经济损失。原告多次与被告协商，但被告拒不赔偿，故原告提起诉讼，请求法院判令被告赔偿经济损失并承担本案诉讼费用。

此致：北京市高级人民法院

原告：天通（北京）移动通信有限公司

被告：中国移动通信集团公司

原告代理人：王小明（律师）


被告代理人：李小红（律师）

原告住所地：北京市东城区

被告住所地：北京市西城区

地形图

比例尺 1:50,000

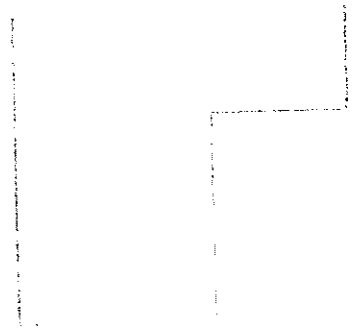

图例说明：
 1. 房屋
 2. 道路
 3. 河流
 4. 植被

比例尺 1:50,000

图例说明

图例说明

图例说明

权证号: (甘股份) 20110011006

16

大连市 房地产权证

房屋所有权人姓名：上海三盛国际股份有限公司
房屋地址：上海市浦东新区陆家嘴世纪大道 100 号

根据《中华人民共和国宪法》、《中华人民共和国


土地管理法》、《中华人民共和国城市房

地产管理法》等法律、法规的规定，为保护土地

使用权人及房屋所有权的合法权益，对申请登

记的土地房屋权属，经审查核准，予以登记，颁

发此证。

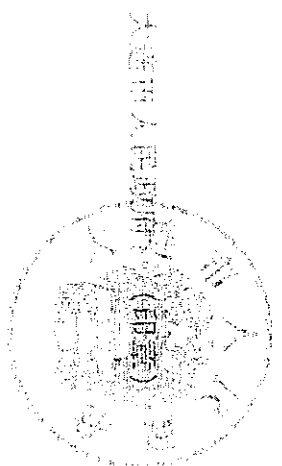

其他情况：

土地状况

地址：

图号：

土地权属性质：

使用权类型：

使用年限：

房屋结构类型：

具有使用权来源：

使用用途说明：

房屋状况

房屋坐落：

房屋面积：

建设年代：

房屋用途：

房屋层数：

房屋所有权人：

房屋用途：

备注：

备注：

圖 文 本 圖

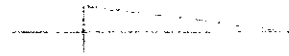


圖 文 本 圖

圖 文 本 圖

圖 文 本 圖

圖 文 本 圖



44012 (11000) 201801918 号

大連市
建設局

Figure 1 consists of 12 maps of the United States, arranged in a 6x2 grid. The left column shows the distribution of the percentage of the population aged 65 and over in 1970, and the right column shows the distribution in 1980. Each map is labeled with a number from 1 to 12. The maps show the percentage of the population aged 65 and over in each state, with the percentage increasing from 1970 to 1980. The maps are labeled with the following percentages: 1. 10%, 2. 12%, 3. 14%, 4. 16%, 5. 18%, 6. 20%, 7. 22%, 8. 24%, 9. 26%, 10. 28%, 11. 30%, 12. 32%.

其目的，为保护土地权利人、城市人民和国家城市土地所有者的合法权益，维护土地管理法律、法规的权威，保障土地使用者、房屋所有者的合法权益，明确土地权属，对申请登记的土地房屋权属，经调查核证，予以登记，颁发土地房屋权属证书。

20
 21
THE UNIVERSITY OF CHICAGO

[illegible]

Figure 1 is a flowchart illustrating the experimental design. It starts with a box labeled 'Subject'. An arrow points from 'Subject' to a box labeled 'Stimulus presentation'. From 'Stimulus presentation', an arrow points to a box labeled 'Response'. From 'Response', an arrow points to a box labeled 'Feedback'. From 'Feedback', an arrow points to a box labeled 'Next trial'. From 'Next trial', an arrow points to a box labeled 'End of session'.

[illegible][illegible][illegible][illegible][illegible][illegible]

11
12
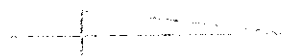[illegible]

1. *Phragmites australis* (Cav.) Trin. ex Steud.

[illegible][illegible]

1911年11月11日

水
稻
田
中
有
魚
苗
一
萬
餘
條

第 10 页 共 10 页

一、基本情况

地址	上海市浦东新区
法定代表人	陈健
行长	陈健
副行长	陈健
董事	陈健
监事	陈健
高级管理人员	陈健
其他	陈健

上海浦东发展银行股份有限公司
法定代表人陈健
行长陈健
副行长陈健
董事陈健
监事陈健
高级管理人员陈健
其他陈健



1. 姓名: 王明
 2. 性别: 男
 3. 年龄: 25
 4. 职业: 教师
 5. 籍贯: 江苏
 6. 民族: 汉族
 7. 婚姻状况: 已婚
 8. 子女情况: 1子1女
 9. 健康状况: 良好
 10. 兴趣爱好: 阅读, 运动

1. 姓名: 李华
 2. 性别: 女
 3. 年龄: 30
 4. 职业: 医生
 5. 籍贯: 广东
 6. 民族: 汉族
 7. 婚姻状况: 未婚
 8. 子女情况: 无
 9. 健康状况: 良好
 10. 兴趣爱好: 音乐, 旅游



1. 姓名: 张强
 2. 性别: 男
 3. 年龄: 40
 4. 职业: 工程师
 5. 籍贯: 浙江
 6. 民族: 汉族
 7. 婚姻状况: 已婚
 8. 子女情况: 2子1女
 9. 健康状况: 良好
 10. 兴趣爱好: 钓鱼, 下棋

1. 姓名: 赵敏
 2. 性别: 女
 3. 年龄: 28
 4. 职业: 护士
 5. 籍贯: 山东
 6. 民族: 汉族
 7. 婚姻状况: 已婚
 8. 子女情况: 1子
 9. 健康状况: 良好
 10. 兴趣爱好: 瑜伽, 烹饪

1. 姓名: 刘伟
 2. 性别: 男
 3. 年龄: 35
 4. 职业: 程序员
 5. 籍贯: 湖北
 6. 民族: 汉族
 7. 婚姻状况: 未婚
 8. 子女情况: 无
 9. 健康状况: 良好
 10. 兴趣爱好: 编程, 看电影

1. 姓名: 陈静
 2. 性别: 女
 3. 年龄: 22
 4. 职业: 学生
 5. 籍贯: 四川
 6. 民族: 汉族
 7. 婚姻状况: 未婚
 8. 子女情况: 无
 9. 健康状况: 良好
 10. 兴趣爱好: 唱歌, 跳舞

根据《中华人民共和国专利法》第二十条的规定，
发明专利申请公布后，申请人可以要求保护其发明权，
并可以依照本法第四十二条的规定办理专利权登记手续。

大 通 市
房 地 产 权 证

房地产权利人: 王德安, 王德安, 王德安, 王德安

坐落: 广州市天河区珠江新城

根据《中华人民共和国城市房地产管理法》、《中华人民共和国城市房地


地产管理法》等法律、法规的规定, 为保护土地

使用权人及房屋所有人的合法权益, 对申请登

记的土地房屋权属, 经审核核准, 予以登记, 颁

发此证。

发证日期:

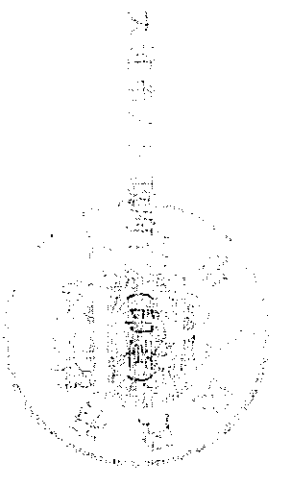

土地用途:

土地用途:

坐落:

图 号:

土地权属性质:

使用期限:

用途(用途):

使用期限(自明):

土地用途(面积):

使用期限(面积):

土地用途:

坐落:

图 号:

土地权属性质:

使用期限:

用途(用途):

使用期限(自明):

土地用途:

使用期限(面积):

坐落:

图 号:

土地权属性质:

使用期限:

用途(用途):

使用期限(自明):

土地用途:

使用期限(面积):



1951.11.11

1951.11.11


1951.11.11

1951.11.11

权证号 (11股份) 2011801486 号

市 正
地 权
大 证

根据《中华人民共和国土地管理法》、《中华人民共和国城市房地产管理法》等法律、法规的规定，为保护土地使用权人及房屋所有权人的合法权益，对申请登记的土地房屋权属，经审查核准，予以登记，颁发此证。

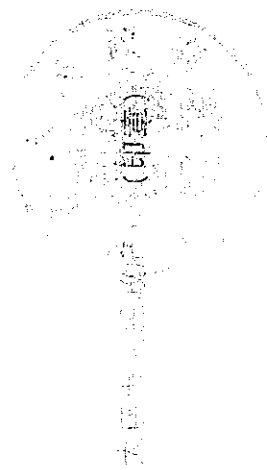

土地管理局土地管理局

土地管理局土地管理局

土地管理局

土地管理局

土地管理局

土地管理局

土地管理局

土地管理局

土地管理局

土地管理局

土地管理局

土地管理局

土地管理局

权证号: 计股(0) 00100115 4

在 正
通 权
大 股

根据《中华人民共和国宪法》、《中华人民共和国


土地管理法》、《中华人民共和国城市房

地产管理法》等法律、法规的规定，为保护土地

使用权人及房屋所有权人的合法权益，对申请登

记的土地房屋权属，经审查核准，予以登记，颁

发此证。

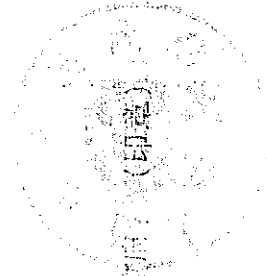

国家土地管理局 (印章)

100

100

1000

• • •

1

KUN YI (CHINA) 201801526 号

大 水 池
世 界 水 池

大港集团(集团)有限公司

大港集团(集团)有限公司

根据《中华人民共和国宪法》

《中华人民共和国土地管理法》

《中华人民共和国城市房地产管理法》

《中华人民共和国城乡规划法》

《中华人民共和国土地管理法实施条例》


发此证



大港集团(集团)有限公司

23

根据《中华人民共和国物权法》，房
屋所有权证书是权利人享有房屋所有权的
证明。

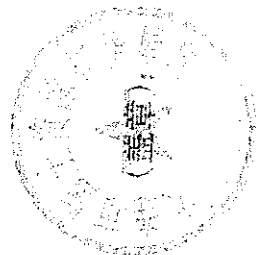

登记机构

中华人民共和国住房和城乡建设部监制 (2008 版)
建房注册号: 21002

根据《中华人民共和国物权法》，房
屋所有权证书是权利人享有房屋所有权的
证明。



登记机构

中华人民共和国住房和城乡建设部监制 (2008 版)

建房注册号: 21002


房权证 字第 K43233 号

房屋所有权人		大连中德平工集团有限公司			
共有情况					
房屋坐落		大连市高新技术产业园区 大连东岭街1号			
登记时间		2011.12.12			
房屋性质					
规划用途		厂房			
房屋状况	总层数	建筑面积 (m ²)	套内建筑面积 (m ²)	其他	
	1	150.63			
土地状况	地号	土地使用权取得方式	土地使用年限		
		出让	至 止		

附 记

房屋权证

1119069190

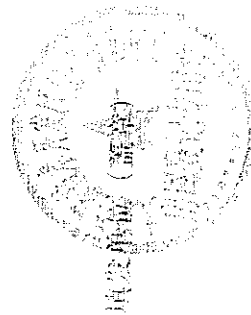

房权证 字第 号

房屋所有权人	大连世平房地产开发有限公司				
共有情况					
房屋坐落	大连市世平经济技术开发区 辽河东路2号				
登记时间	2011年12月				
房屋性质					
规划用途	办公				
房屋状况	总层数	建筑面积 (m ²)	套内建筑面积 (m ²)	其他	
		246.4			
土地状况	地号	土地使用取得方式	土地使用年限		
		出让	50年		

附 记

以下正文

11120002第




张明及15

21

根据《中华人民共和国物权法》，

房屋所有权证书是权利人享有房屋所有权

证明。

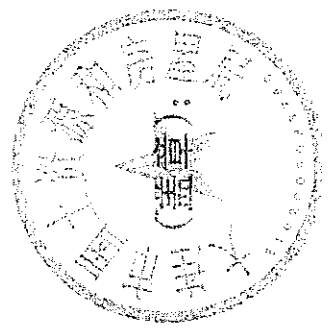

登记机构


中华人民共和国住房和城乡建设部监制 (2008 版)

建房注册号: 21002

大房权证 旅单 字第 201109292 号

房屋所有权人	大连华锐重工集团股份有限公司				
共有情况					
房屋坐落	旅顺口区开发区顺达路20-1号				
登记时间	2011年12月12日				
房屋性质					
规划用途	厂房				
房屋状况	总层数	建筑面积 (m ²)	套内建筑面积 (m ²)	其他	
	1	30965.89			
土地状况	地号	土地使用权取得方式		土地使用年限	
				至 止	


附 记
营业执照：大工商企法字21020011038934 投资入股

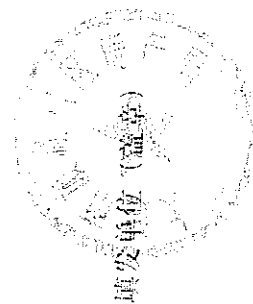

房地产平面图

图幅号: 第4

比例尺

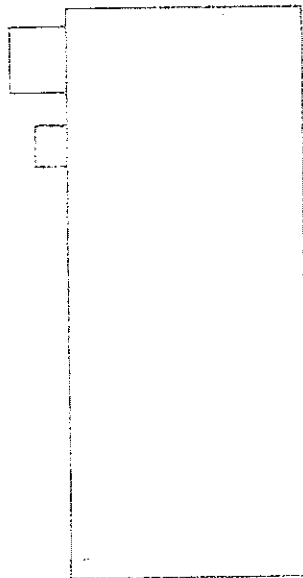

大隆友信房地产咨询有限公司

比例尺


注意事项

- 一、本证是权利人享有房屋所有权的证明。
- 二、房屋所有权人、利害关系人可到房屋登记机构依法查询房屋登记簿。
- 三、本证记载的事项与房屋登记簿不一致的，除有证据证明房屋登记簿确有错误外，以房屋登记簿为准。
- 四、除房屋登记机构外，其他单位或个人不得在本证上注记事项或加盖印章。
- 五、本证应妥善保管，如有遗失、损毁的，可申请补发。

编号: 01455174

76

根据《中华人民共和国物权法》，房
屋所有权证书是权利人享有房屋所有权的
证明。

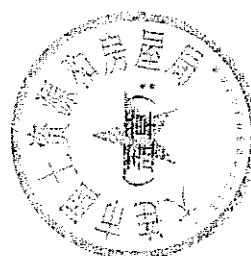


登记机构

中华人民共和国住房和城乡建设部监制 (2008版)
建房注册号: 21002

大房权证 旅顺 字第 201109298 号

房屋所有权人	大连华锐重工集团股份有限公司				
共有情况					
房屋坐落	旅顺口区开发区顺达路20-2号				
登记时间	2011年12月12日				
房屋性质					
规划用途	厂房				
房屋状况	总层数	建筑面积 (m ²)	套内建筑面积 (m ²)	其他	
	1	22065.25			
土地状况	地号	土地使用权取得方式		土地使用年限 至 止	

附 记	营业执照：大工商企法字2102001109996 投资入股
-----	----------------------------------

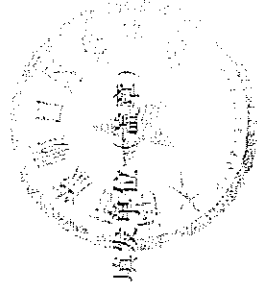


房地产平面图

图幅号: 01455200

注意 事项

- 一、本证是权利人享有房屋所有权的证明。
- 二、房屋所有权人、利害关系人可到房屋登记机构依法查询房屋登记簿。
- 三、本证记载的事项与房屋登记簿不一致的, 除有证据证明房屋登记簿确有错误外, 以房屋登记簿为准。
- 四、除房屋登记机构外, 其他单位或个人不得在本证上记载事项或加盖印章。
- 五、本证应妥善保管, 如有遗失、损毁的, 可申请补发。

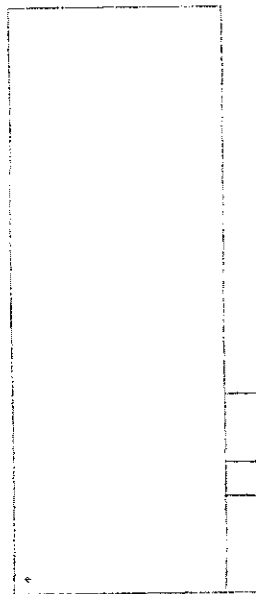


1: 01455200

天津友信房地产经纪有限公司

27

根据《中华人民共和国物权法》，房
屋所有权证书是权利人享有房屋所有权的
证明。

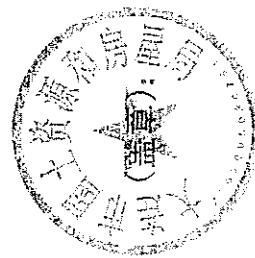

登记机构


中华人民共和国住房和城乡建设部监制 (2008 版)

建房注册号: 21002

大房权证 旅单 字第 201109293 号


房屋所有权人	大连华锐重工集团股份有限公司				
共有情况					
房屋坐落	旅顺口区开发区顺达路29-15号				
登记时间	2011年12月12日				
房屋性质					
规划用途	变电室				
房屋状况	总层数	建筑面积 (m ²)	套内建筑面积 (m ²)	其他	
	1	130.26			
土地状况	地号	土地使用权取得方式		土地使用年限	
				至 止	

附 记
营业执照：大凡商企法三2102091103996 投资入股

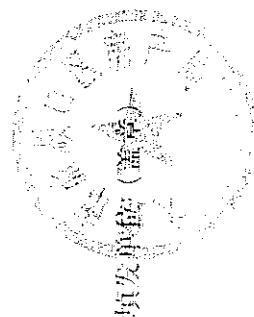

房地产权平面图

图幅号: 01455778

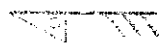

比例尺:


大连安台房地产权代理有限公司

注意事项

- 一、本证是权利人享有房屋所有权的证明。
- 二、房屋所有权人、利害关系人可到房屋登记机构依法查询房屋登记簿。
- 三、本证记载的事项与房屋登记簿不一致的, 除有证据证明房屋登记簿确有错误外, 以房屋登记簿为准。
- 四、除房屋登记机构外, 其他单位或个人不得在本证上记载事项或加盖印章。
- 五、本证应妥善保管, 如有遗失、损毁的, 可申请补发。

编号: 01455778

根据《中华人民共和国物权法》，房屋所有权证书是权利人享有房屋所有权的证明。

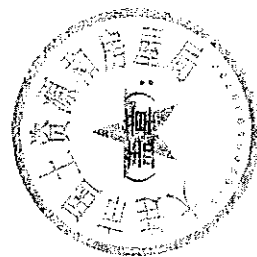


登记机构

中华人民共和国住房和城乡建设部监制 (2008 版)
建房注册号: 21002

大房权证 旅单 字第 201109295 号

房屋所有权人	大连华锐重工集团股份有限公司				
共有情况					
房屋坐落	旅顺口区开发区顺达路29-12号				
登记时间	2011年12月12日				
房屋性质					
规划用途	丙烷站				
房屋状况	总层数	建筑面积 (m ²)	套内建筑面积 (m ²)	其他	
	1	51.44			
土地状况	地号	土地使用权取得方式		土地使用年限	
				至 止	

附 记
营业执照：大丁商企法字2102001103936 投资入股

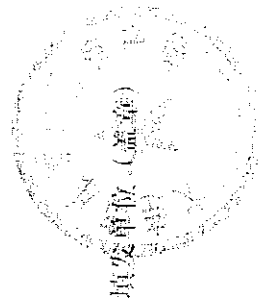

房地产平面图

图幅号: 地6

注意事项

一、本证是权利人享有房屋所有权的证明。

二、房屋所有权人、利害关系人可到房屋登记机构依法查

询房屋登记簿。

三、本证记载的事项与房屋登记簿不一致的, 除有证据证明


房屋登记簿确有错误外, 以房屋登记簿为准。

四、除房屋登记机构外, 其他单位或个人不得在本证上注

记事项或加盖印章。

五、本证应妥善保管, 如有遗失、损毁的, 可申请补发。

比例尺

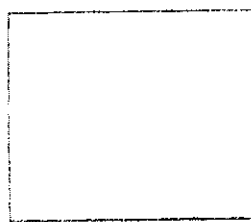


大连安信房地产测绘有限公司

比例尺

编号: 01455777

67

根据《中华人民共和国物权法》，房
屋所有权证书是权利人享有房屋所有权的
证明。

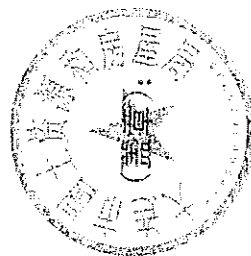

登记机构

中华人民共和国住房和城乡建设部监制 (2008 版)
建房注册号: 21002

房屋权证 旅单 字第 201109297 号

房屋所有权人		大连华锐重工集团股份有限公司			
共有情况					
房屋坐落		旅顺口区开发区顺达路20-13号			
登记时间		2011年12月12日			
房屋性质					
规划用途		丙烷站			
房屋状况	总层数	建筑面积 (m ²)	套内建筑面积 (m ²)	其他	
	1	147.50			
土地状况	地号	土地使用权取得方式		土地使用年限	
				全 止	

附 记
营业执照：大工商企注字2102001103993 投资入股



填发单位 (盖章)


房地产平面图

图幅号: 鄂

注意事项

- 一、本证是权利人享有房屋所有权的证明。
- 二、房屋所有权人、利害关系人可到房屋登记机构依法查询房屋登记簿。
- 三、本证记载的事项与房屋登记簿不一致的，除有证据证明房屋登记簿有错误外，以房屋登记簿为准。
- 四、除房屋登记机构外，其他单位或个人不得在本证上记载事项或加盖印章。
- 五、本证应妥善保管，如有遗失、损毁的，可申请补发。

4/4

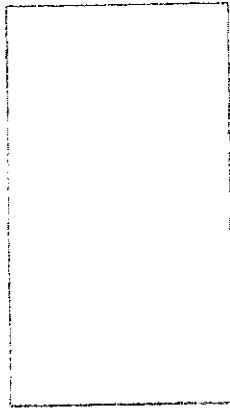


土地权利人: 大地文德房地产测绘有限公司

编号: 01455770

23

根据《中华人民共和国物权法》，房
屋所有权证书是权利人享有房屋所有权的
证明。

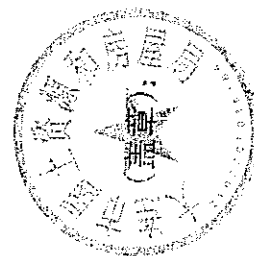


登记机构

中华人民共和国住房和城乡建设部监制 (2008 版)
建房注册号: 21002

大房权证 旅单 字第 201109296 号

房屋所有权人	大连华锐重工集团股份有限公司				
共有情况					
房屋坐落	旅顺口区开发区顺达路20-14号				
登记时间	2011年12月12日				
房屋性质					
规划用途	丙烷站				
房屋状况	总层数	建筑面积 (m ²)	套内建筑面积 (m ²)	其他	
	1	40.87			
土地状况	地号	土地使用权取得方式	土地使用年限		
			至 止		



附 记
营业执照：大工商企法字2102061103026 代资入股

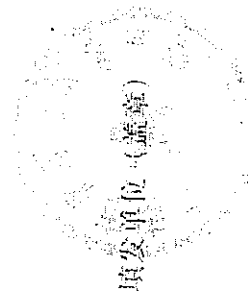

填发单位 (盖章)

房地产平面图

图幅号: 55.5

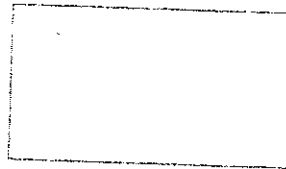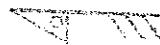

比例尺: 1:1000


天津安信测绘有限公司

注意事项

- 一、本证是权利人享有房屋所有权的证明。
- 二、房屋所有权人、利害关系人可到房屋登记机构依法查询房屋登记簿。
- 三、本证记载的事项与房屋登记簿不一致的, 除有证据证明房屋登记簿确有错误外, 以房屋登记簿为准。
- 四、除房屋登记机构外, 其他单位或个人不得在本证上记载事项或加盖印章。
- 五、本证应妥善保管, 如有遗失、损毁的, 可申请补发。

编号: 01455778

根据《中华人民共和国物权法》，房屋所有权证书是权利人享有房屋所有权的证明。

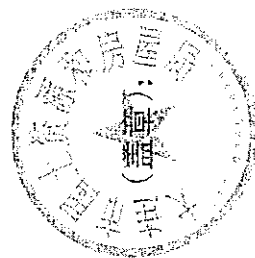

登记机构


中华人民共和国住房和城乡建设部监制 (2008 版)

建房注册号: 21002

大房权证 旅单 字第 201109294 号

房屋所有权人	大连华锐重工集团股份有限公司		
共有情况			
房屋坐落	旅顺口区开发区顺达路29-4号		
登记时间	2011年12月12日		
房屋性质			
规划用途	门卫		
房屋状况	总层数	建筑面积 (m ²)	套内建筑面积 (m ²) 其他
	1	72.42	
土地状况	地号	土地使用权取得方式	土地使用年限
			至 止


附 记
营业执照：大工商企法字2102001103936 投资入股

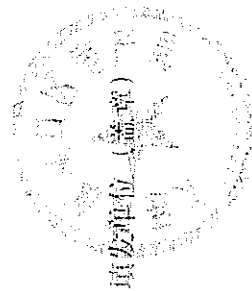

房地产平面图

图幅号: 附

1/5

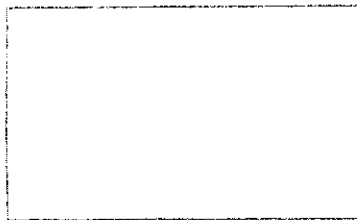

比例尺

大连友信房地产经纪有限公司


注意事项

- 一、本证是权利人享有房屋所有权的证明。
- 二、房屋所有权人、利害关系人可到房屋登记机构依法查询房屋登记簿。
- 三、本证记载的事项与房屋登记簿不一致的，除有证据证明房屋登记簿确有错误外，以房屋登记簿为准。
- 四、除房屋登记机构外，其他单位或个人不得在本证上记载事项或加盖印章。
- 五、本证应妥善保管，如有遗失、损毁的，可申请补发。

编号: 01455775

32

根据《中华人民共和国物权法》，房
屋所有权证书是权利人享有房屋所有权的
证明。

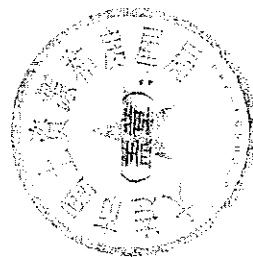

登记机构

中华人民共和国住房和城乡建设部监制 (2008 版)
建房注册号: 21002

大房权证 旅单 字第 201108302 号

房屋所有权人	大连华锐重工集团股份有限公司		
共有情况			
房屋坐落	旅顺口区开发区顺达路29-5号		
登记时间	2011年12月12日		
房屋性质			
规划用途	门卫		
房屋状况	总层数	建筑面积 (m ²)	套内建筑面积 (m ²)
	1	29.01	
土地状况	地号	土地使用权取得方式	土地使用年限
			至 止

附 记
营业执照：大工商企法字2102001106996 投资入股



房地产平面图

图幅号: 鄂

1/24




比例尺: 1: 武汉及信房地产有限公司

注意事项

- 一、本证是权利人享有房屋所有权的证明。
- 二、房屋所有权人、利害关系人可到房屋登记机构依法查询房屋登记簿。
- 三、本证记载的事项与房屋登记簿不一致的, 除有证据证明房屋登记簿确有错误外, 以房屋登记簿为准。
- 四、除房屋登记机构外, 其他单位或个人不得在本证上作记载事项或加盖印章。
- 五、本证应妥善保管, 如有遗失、损毁的, 可申请补发。

编号: 01455784

根据《中华人民共和国物权法》，房屋所有权证书是权利人享有房屋所有权的证明。

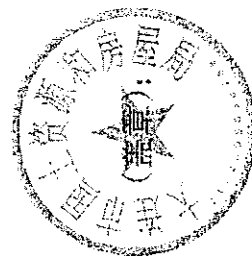

登记机构

中华人民共和国住房和城乡建设部监制 (2008 版)

建房注册号: 21602

大房权证 旅单 字第 201109305 号


房屋所有权人	大连华锐重工集团股份有限公司			
共有情况				
房屋坐落	旅顺口区开发区顺达路29-8号			
登记时间	2011年12月12日			
房屋性质				
规划用途	综合楼			
房屋状况	总层数	建筑面积 (m ²)	套内建筑面积 (m ²)	其他
	4	8665.25		
土地状况	地号	土地使用权取得方式	土地使用年限	
			至 止	

附 记
营业执照：大工商企法字210204110108290 投资入股



房地产平面图

图幅号: 333

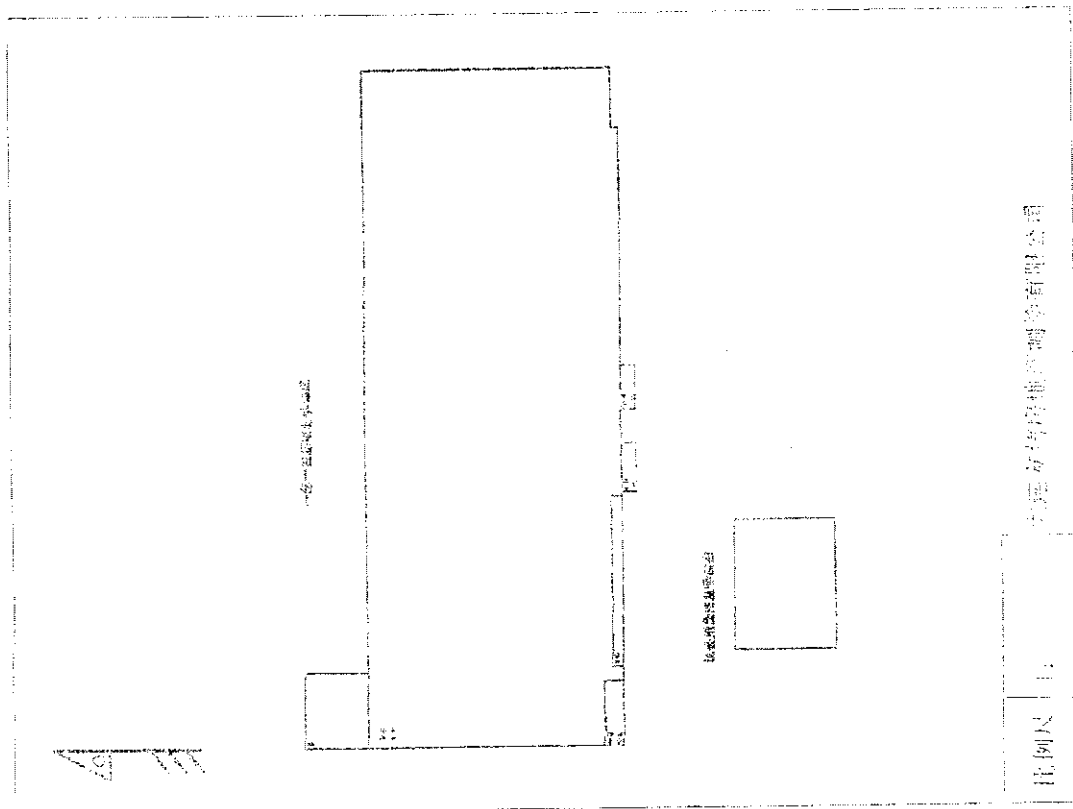


注意事项

- 一、本证是权利人享有房屋所有权的证明。
- 二、房屋所有权人、利害关系人可到房屋登记机构依法查询房屋登记簿。
- 三、本证记载的事项与房屋登记簿不一致的，除有证据证明房屋登记簿确有错误外，以房屋登记簿为准。
- 四、除房屋登记机构外，其他单位或个人不得在本证上记载事项或加盖印章。
- 五、本证应妥善保管，如有遗失、损毁的，可申请补发。

编号: 01455787

根据《中华人民共和国物权法》，房
屋所有权证书是权利人享有房屋所有权的
证明。

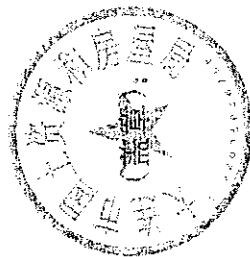



登记机构

中华人民共和国住房和城乡建设部监制 (2008 版)

建房注册号： 21002

房地产平面图

图幅号: 105

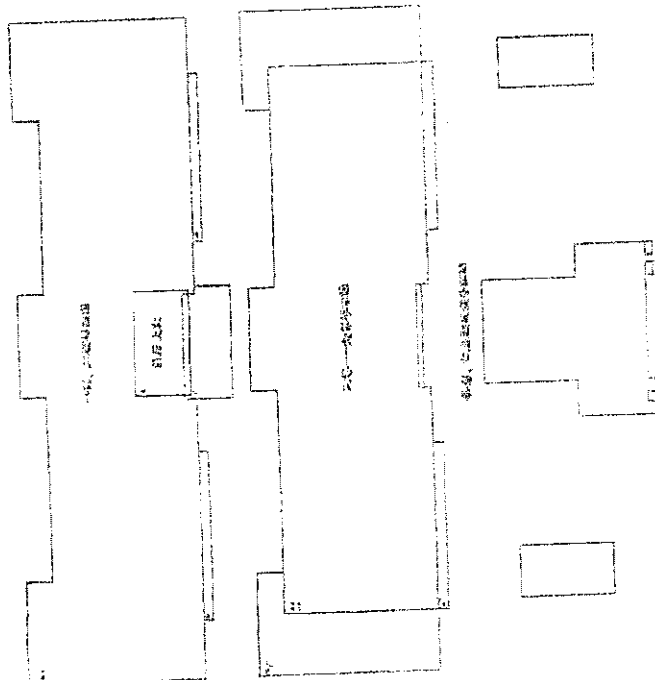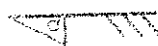

比例尺: 1:

大连立信房地产测绘有限公司

注意事项


- 一、本证是权利人享有房屋所有权的证明。
- 二、房屋所有权人、利害关系人可到房屋登记机构依法查询房屋登记簿。
- 三、本证记载的事项与房屋登记簿不一致的, 除有证据证明房屋登记簿确有错误外, 以房屋登记簿为准。
- 四、除房屋登记机构外, 其他单位或个人不得在本证上记载事项或加盖印章。
- 五、本证应妥善保管, 如有遗失、损毁的, 可申请补发。

编号: 01456736

大房权证 阜阜 字第 201109304 号


房屋所有权人	大连华创重工集团股份有限公司				
共有情况					
房屋坐落	旅顺口区开发区顺达路29-7号				
登记时间	2011年12月12日				
房屋性质					
规划用途	办公				
房屋状况	总层数	建筑面积 (m ²)	套内建筑面积 (m ²)	其他	
	6	10168.02			
土地状况	地号	土地使用权取得方式		土地使用年限	
				全 止	

附 记	营业执照：大丁商企法字21150401005863 投资入股
-----	-----------------------------------

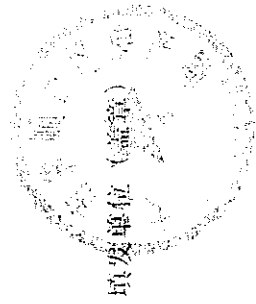

35

根据《中华人民共和国物权法》，房屋所有权证书是权利人享有房屋所有权的证明。

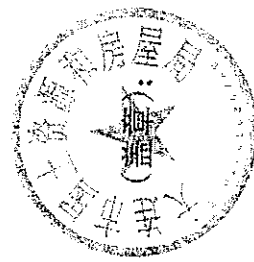

登记机构


中华人民共和国住房和城乡建设部监制 (2008 版)

建房注册号: 21002

大房权证 策单 字第 201109303 号


房屋所有权人	大连华锐重工集团股份有限公司			
共有情况				
房屋坐落	旅顺口区开发区顺达路29-9号			
登记时间	2011年12月12日			
房屋性质				
规划用途	宿舍			
房屋状况	总层数	建筑面积 (m ²)	套内建筑面积 (m ²)	其他
	6	7531.81		
土地状况	地号	土地使用权取得方式	土地使用年限	
			至 止	

附 记
营业执照：大工商企法字210200011039906 投资入股

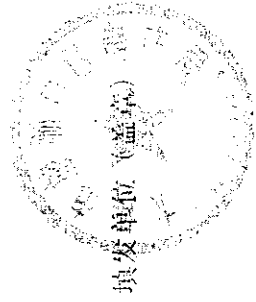

房地产平面图

图幅号: 商3

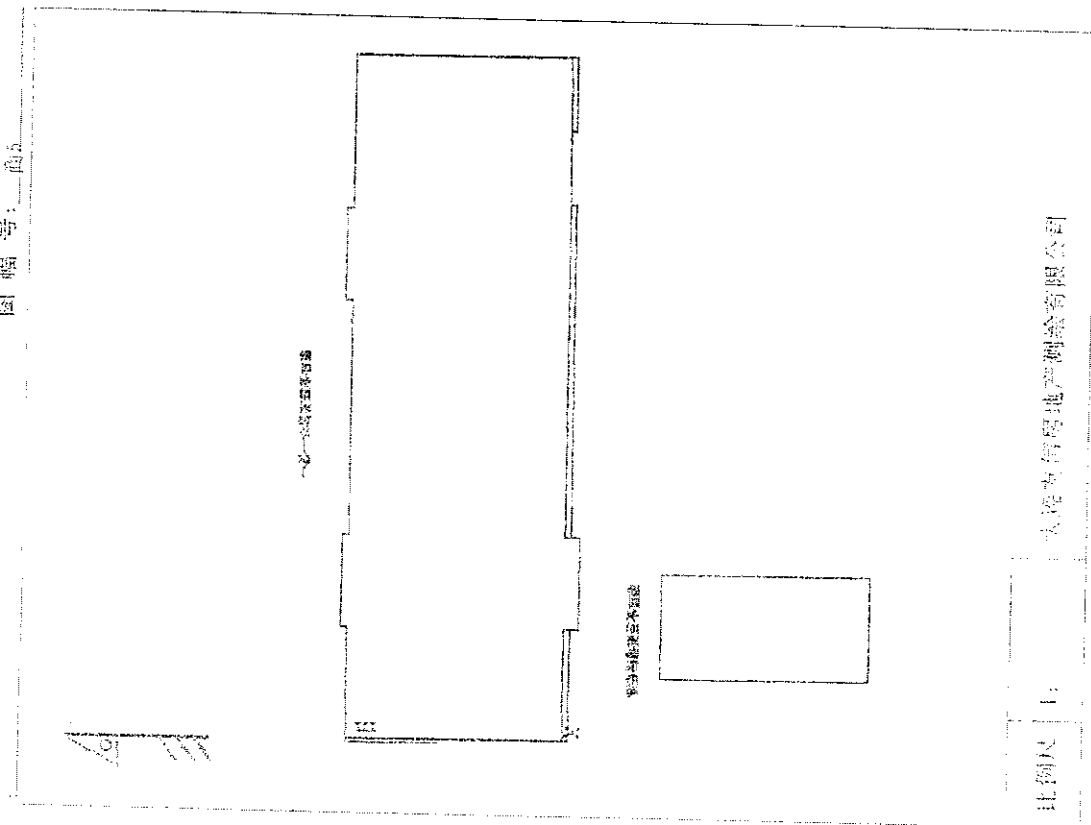


注意事项

- 一、本证是权利人享有房屋所有权的证明。
- 二、房屋所有权人、利害关系人可到房屋登记机构依法查询房屋登记簿。
- 三、本证记载的事项与房屋登记簿不一致的, 除有证据证明房屋登记簿确有错误外, 以房屋登记簿为准。
- 四、除房屋登记机构外, 其他单位或个人不得在本证上记载事项或加盖印章。
- 五、本证应妥善保管, 如有遗失、损毁的, 可申请补发。

编号: 0145678

根据《中华人民共和国物权法》，房
屋所有权证书是权利人享有房屋所有权的
证明。

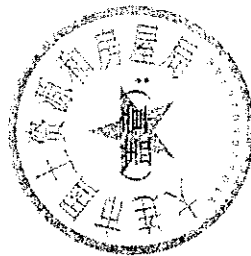

登记机构

中华人民共和国住房和城乡建设部监制 (2008 版)

建房注册号: 21002

大房权证 旅单 字第 201109306 号


房屋所有权人	大连华锐重工集团股份有限公司				
共有情况					
房屋坐落	旅顺口区开发区顺达路29-6号				
登记时间	2011年12月12日				
房屋性质					
规划用途	变电所				
房屋状况	总层数	建筑面积 (m ²)	套内建筑面积 (m ²)	其他	
	1	336.88			
土地状况	地号	土地使用权取得方式	土地使用年限		
			至 止		

附 记	营业执照：大工商企法字2102061103996 投资入股
-----	----------------------------------



房地产平面图

图幅号

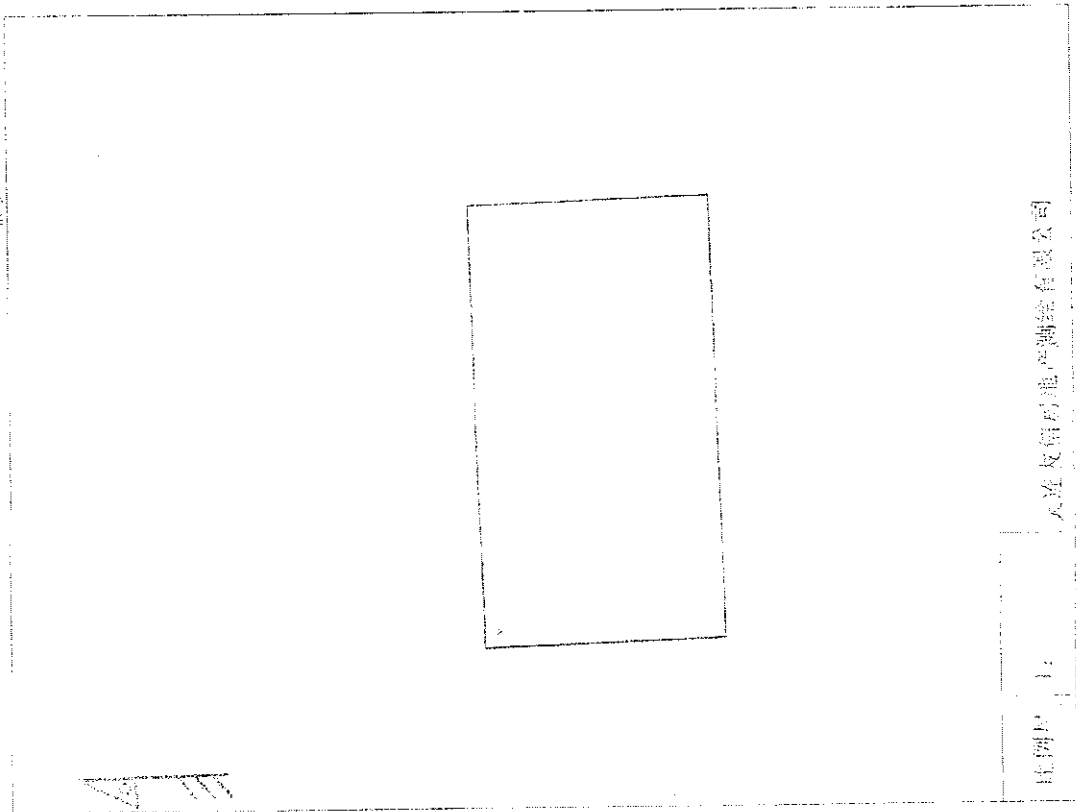

比例尺 1:


大连友信房地产测绘有限公司

注意事项

- 一、本证是权利人享有房屋所有权的证明。
- 二、房屋所有权人、利害关系人可到房屋登记机构依法查询房屋登记簿。
- 三、本证记载的事项与房屋登记簿不一致的，除有证据证明房屋登记簿确有错误外，以房屋登记簿为准。
- 四、除房屋登记机构外，其他单位或个人不得在本证上记载事项或加盖印章。
- 五、本证应妥善保管，如有遗失、损毁的，可申请补发。

编号: 01456738

根据《中华人民共和国物权法》，房屋所有权证书是权利人享有房屋所有权的证明。

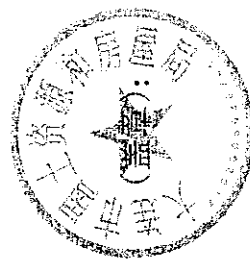

登记机构

中华人民共和国住房和城乡建设部监制 (2008 版)

建房注册号: 21002

大房权证 旅单 字第 201109301 号

房屋所有权人	大连普锐斯工业集团股份有限公司			
共有情况				
房屋坐落	旅顺口区开发区顺达路29-11号			
登记时间	2011年12月12日			
房屋性质				
规划用途	丙类站			
房屋状况	总层数	建筑面积 (m ²)	套内建筑面积 (m ²)	其他
	1	85.67		
土地状况	地号	土地使用取得方式	土地使用年限	
			年 止	

附 记
营业执照：大工商企法字21020001160066 投资入股



颁发单位 (盖章)

房地产平面图

图幅号: 01455700

注意事项


- 一、本证是权利人享有房屋所有权的证明。
- 二、房屋所有权人、利害关系人可到房屋登记机构依法查询房屋登记簿。
- 三、本证记载的事项与房屋登记簿不一致的, 除有证据证明房屋登记簿确有错误外, 以房屋登记簿为准。
- 四、除房屋登记机构外, 其他单位或个人不得在本证上记载事项或加盖印章。
- 五、本证应妥善保管, 如有遗失、损毁的, 可申请补发。

注: 权利人: 大连房地产开发有限公司

注: 权利人: 大连房地产开发有限公司

编号: 01455700

根据《中华人民共和国物权法》，房屋所有权证书是权利人享有房屋所有权的证明。

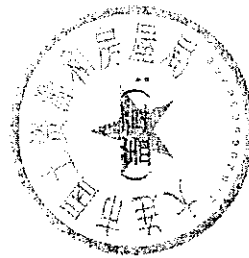

登记机构

中华人民共和国住房和城乡建设部监制 (2008 版)

建房注册号: 21007

大房权证 旅单 字第 201109269 号

房屋所有权人	大连华锐重工集团股份有限公司				
共有情况					
房屋坐落	旅顺口区开发区顺达路29-03号				
登记时间	2011年12月12日				
房屋性质					
规划用途	厂房				
房屋状况	总层数	建筑面积 (m ²)	套内建筑面积 (m ²)	其他	
	1	23772.80			
土地状况	地号	土地使用权取得方式		土地使用年限	
				至 止	

附 记	营业执照：大工商企法字2160001103356 投资入股
-----	----------------------------------



填发单位 (盖章)

房地产生平面图

图幅号: 01455721

注意事 项


- 一、本证是权利人享有房屋所有权的证明。
- 二、房屋所有权人、利害关系人可到房屋登记机构依法置
 询房屋登记簿。
- 三、本证记载的事项与房屋登记簿不一致的, 除有证据证明房屋登记簿确有错误外, 以房屋登记簿为准。
- 四、除房屋登记机构外, 其他单位或个人不得在本证上注
 记事项或加盖印章。
- 五、本证应妥善保管, 如有遗失、损毁的, 可申请补发。

大连友得房地产测绘有限公司

01455721

39

根据《中华人民共和国物权法》，房屋所有权证书是权利人享有房屋所有权的证明。

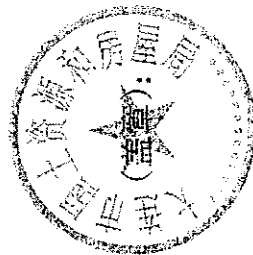

登记机构

中华人民共和国住房和城乡建设部监制 (2008 版)

建房注册号: 21002



房屋所有人	大连华锐重工集团股份有限公司				
共有情况					
房屋坐落	旅顺口区开发区顺达路29-3号				
登记时间	2011年12月12日				
房屋性质					
规划用途	厂房				
房屋状况	总层数	建筑面积 (m ²)	套内建筑面积 (m ²)	其他	
	1	33702.05			
土地状况	地号	土地使用权取得方式		土地使用年限	
				至 止	

附 记
营业执照：大工商企法登2142001103996 投资入股



房地产平面图

图幅号: 55

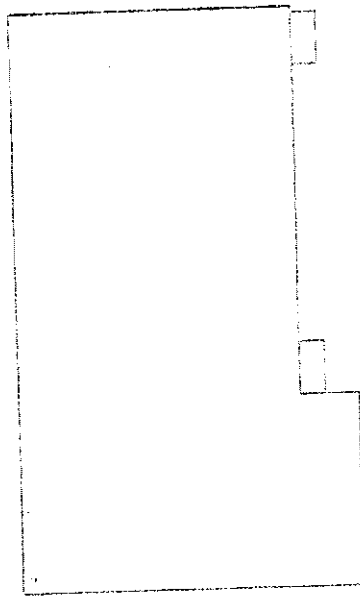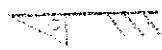

比例尺 1:1

上海友奇房地产测绘有限公司

注意事项

- 一、本证是权利人享有房屋所有权的证明。
- 二、房屋所有权人、利害关系人可到房屋登记机构依法查询房屋登记簿。
- 三、本证记载的事项与房屋登记簿不一致的，除有证据证明房屋登记簿确有错误外，以房屋登记簿为准。
- 四、除房屋登记机构外，其他单位或个人不得在本证上记载事项或加盖印章。
- 五、本证应妥善保管，如有遗失、损毁的，可申请补发。

编号: 01455732

八里水V区

40


根据《中华人民共和国物权法》

房屋所有权证书是权利人享有房屋所有权

证明。

登记机构

(盖章):

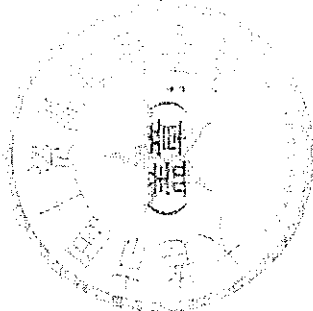


中华人民共和国住房和城乡建设部监制 (2008 版)

建房注册号: 21002

房屋产权证 字第 0000000000 号

房屋所有权人		王德发	
共有情况			
房屋坐落		江宁区江宁区江宁区	
登记时间		2000年12月14日	
房屋性质			
规划用途		住宅	
总层数	建筑面积 (m ²)	套内建筑面积 (m ²)	其他
1	100.00	80.00	
房屋状况		完好	
土地状况	土地使用权取得方式	土地使用年限	
		50年	

附	记
房屋所有权人王德发	

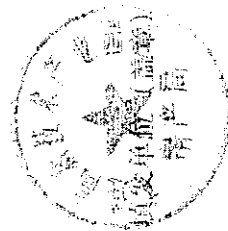

房地产平面图

图幅号:

注 意 事 项

一、本证是权利人享有房屋所有权的证明。

二、房屋所有权人、利害关系人可到房屋登记机构依法查

询房屋登记簿。

三、本证记载的事项与房屋登记簿不一致的，除有证据证明

明房屋登记簿确有错误外，以房屋登记簿为准。

四、除房屋登记机构外，其他单位或个人不得在本证上注

记事项或加盖印章。

五、本证应妥善保管，如有遗失、损毁的，可申请补发。

比例尺 1:

编号: 01567639

41

根据《中华人民共和国物权法》，房屋所有权证书是权利人享有房屋所有权的证明。

登记机构

(盖章):



中华人民共和国住房和城乡建设部监制 (2008 版)

建房注册号: 21002

房权证 字第2011068315 号

房屋所有权人		上海安泰置业有限公司				
共有情况						
房屋坐落		浦东新区川沙新镇川沙路1000号				
登记时间		2011年12月11日				
房屋性质						
规划用途		住宅				
房屋状况	总层数	建筑面积 (m ²)	套内建筑面积 (m ²)	其他		
	1	117.34				
		117.34	117.34			
土地状况	地号	土地使用取得方式				土地使用年限
						至 止


附 记	以上房屋为 抵押登记不动产
-----	---------------

填发单位(盖章)



房地产平面图

图幅号:

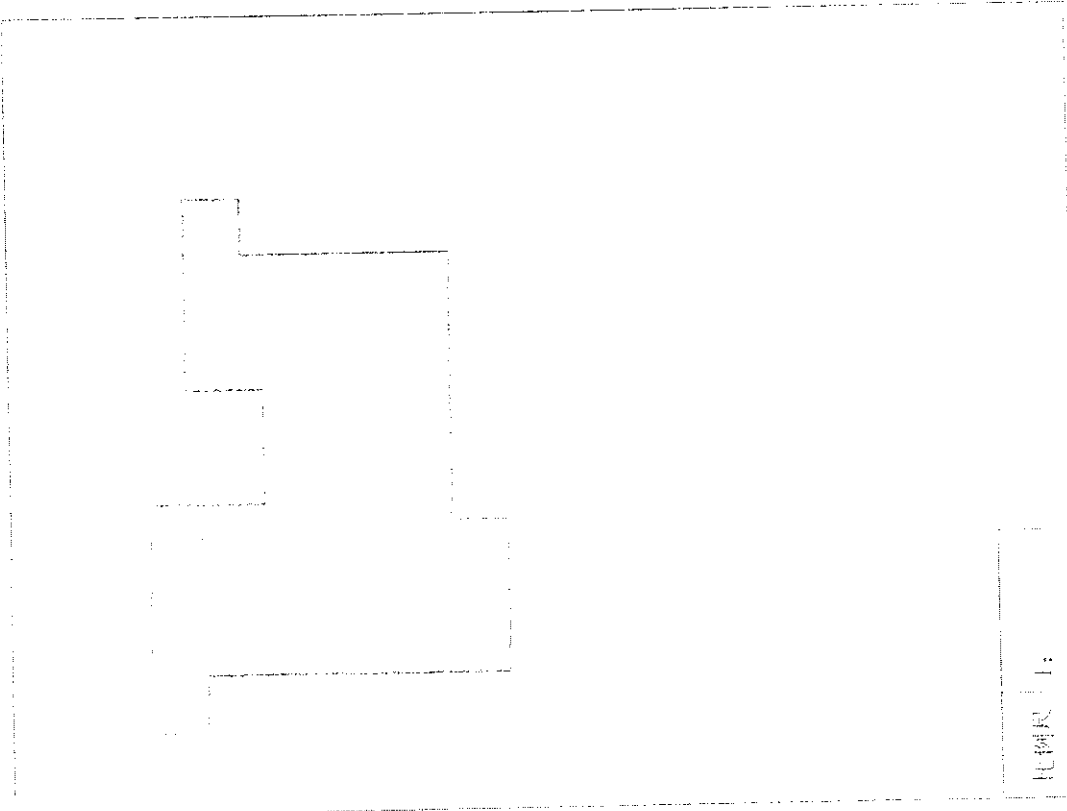

注意事项

一、本证是权利人享有房屋所有权的证明。

二、房屋所有权人、利害关系人可到房屋登记机构依法查

询房屋登记簿。

三、本证记载的事项与房屋登记簿不一致的，除有证据证明

明房屋登记簿确有错误外，以房屋登记簿为准。

四、除房屋登记机构外，其他单位或个人不得在本证上注

记事项或加盖印章。


五、本证应妥善保管，如有遗失、损毁的，可申请补发。

编号: 01567640

比例尺 1:

42

根据《中华人民共和国物权法》、房屋所有权证书是权利人享有房屋所有权的证明。

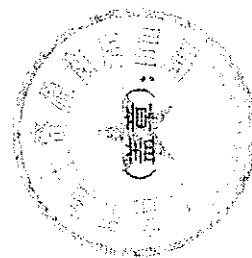

登记机构

中华人民共和国住房和城乡建设部监制(2008版)


建房注册号: 21002

房屋权证 字第 2011060341 号

房屋所有权人	大连普润置业有限公司		
共有情况			
房屋坐落	沙河口区(普润公司)		
登记时间	2011年12月14日		
房屋性质			
规划用途	住宅		
房屋状况	总层数	建筑面积 (m ²)	套内建筑面积 (m ²) 其他
	1	55.04	
		已交	
土地状况	地号	土地使用取得方式	土地使用年限 至 止


附 记

普润公司

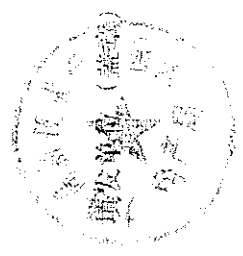

房地产平面图

图幅号:

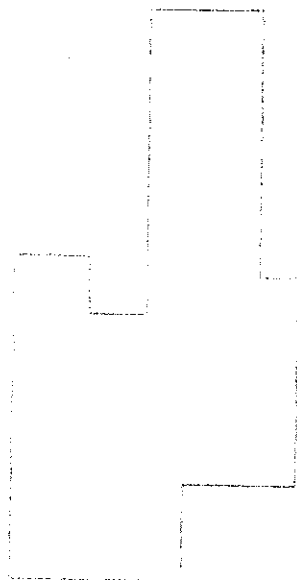

比例尺 1:

注意事项

- 一、本证是权利人享有房屋所有权的证明。
- 二、房屋所有权人、利害关系人可到房屋登记机构依法查询房屋登记簿。
- 三、本证记载的事项与房屋登记簿不一致的，除有证据证明房屋登记簿确有错误外，以房屋登记簿为准。
- 四、除房屋登记机构外，其他单位或个人不得在本证上记载事项或加盖印章。
- 五、本证应妥善保管，如有遗失、损毁的，可申请补发。

编号: 01567641


付家庄 4

权证号：(西股份) 2011400719 号

大连市
房地产权证

43

房屋平面图

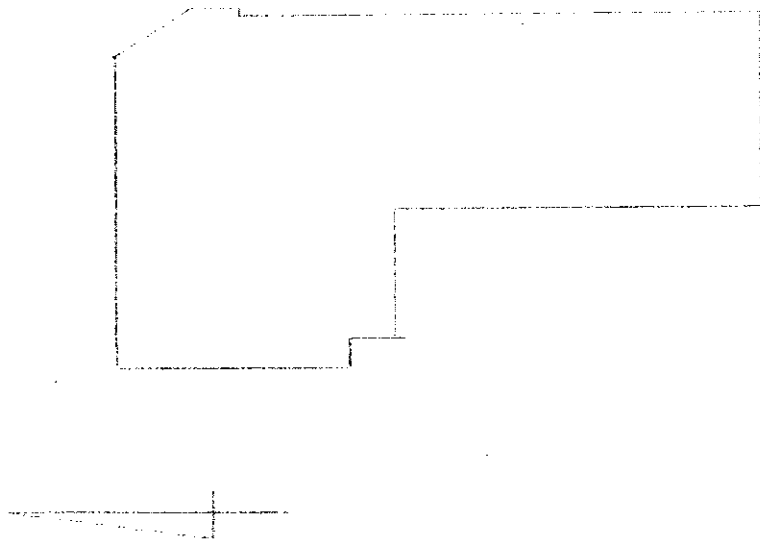

室内结构图：分建共有房屋商租
测量单位：大连金土地房屋测绘中心

附 记

油库存盘房



房地产权利人：大连华锐重工集团股份有限公司


坐落：西岗区兴一路169号

共有情况

土地状况

地号：	图号：
土地权属性质：	使用权类型：
用途（用途）：	使用期限（起止）：
共有使用权面积：	使用权人姓名：
备注：	
产权证号：20-17-4	建设性质
产权人：股份制企业房产	建设用途
名称：锦源	非住宅
建成日期：2012-13	土地用途（用途）：
产权证号：15	备注：

根据《中华人民共和国宪法》、《中华人民共和国土地管理法》、《中华人民共和国城市房地产管理法》等法律、法规的规定，为保护土地使用权人及房屋所有权人的合法权益，对申请登记的土地房屋权属，经审查核准，予以登记，颁发此证。

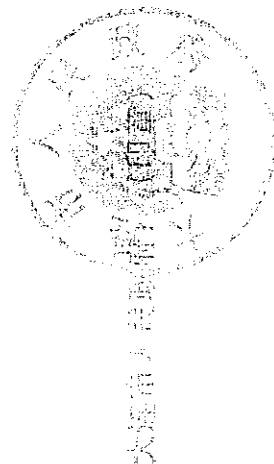

权证号：(西股份) 2011400721 号

大连市
产权
权证



房地产权利人: 大连华锐重工集团股份有限公司

坐落: 西岗区华警街4号

共有情况:

土地状况


地号: 图号:
土地权属性质: 使用权类型:
地类(用途): 使用权终止日期:
共有使用权面积: 独自使用权面积:

房屋状况


房屋号: 29-11-5

产别: 股份制企业房产 建成年代:
结构: 钢筋混凝土 设计用途: 非住宅
建筑面积: 4959.46 套内建筑面积:
总层数: 7 所在层数:

根据《中华人民共和国宪法》、《中华人民共和国土地管理法》、《中华人民共和国城市房地产管理法》等法律、法规的规定, 为保护土地权利人及房屋所有权人的合法权益, 对申请登记的土地房屋权属, 经审核核准, 予以登记, 颁发此证。

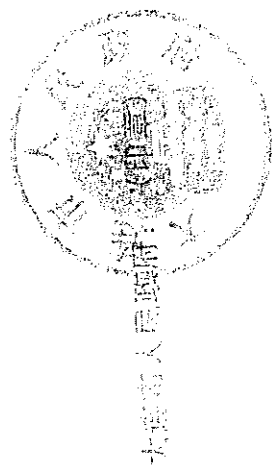


房屋平面图

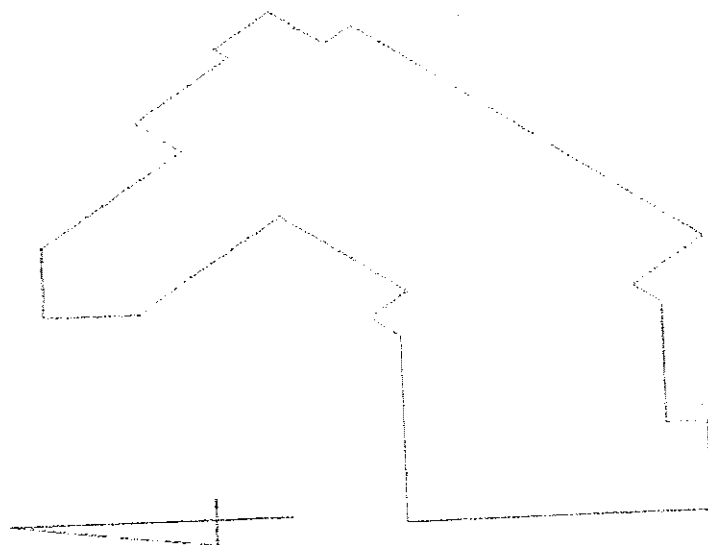

设计单位：分建县住房和城乡建设局
 设计日期：2011年12月10日

附 记

购买存盘

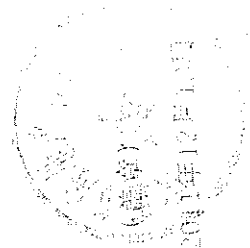

设计单位：
 设计日期：

权证号：(西股份) 2011400720 号

大连市
连产
房地
权证

45

面积单位:平方米

房地产权利人:大连华锐重工集团股份有限公司

坐落:西岗区华静街4-1号

共有情况:

土地状况

图号:

地号:

土地权属性质:

使用权类型:

地类(用途):

使用权终止日期:

共有使用权面积:

独自使用权面积:

房屋状况

房屋号:29-71-6

产别:股份制企业房产

建成年代:

结构:砖混

设计用途:非住宅

建筑面积:851.12

套内建筑面积:

层数:2

所在层数:

根据《中华人民共和国宪法》、《中华人民共和国人民

共和国土地管理法》、《中华人民共和国城市房

地产管理法》等法律、法规的规定,为保护土地

使用权人及房屋所有权人的合法权益,对申请登

记的土地房屋权属,经审查核准,予以登记,颁


发此证。



大连市人民政府

2

[illegible]

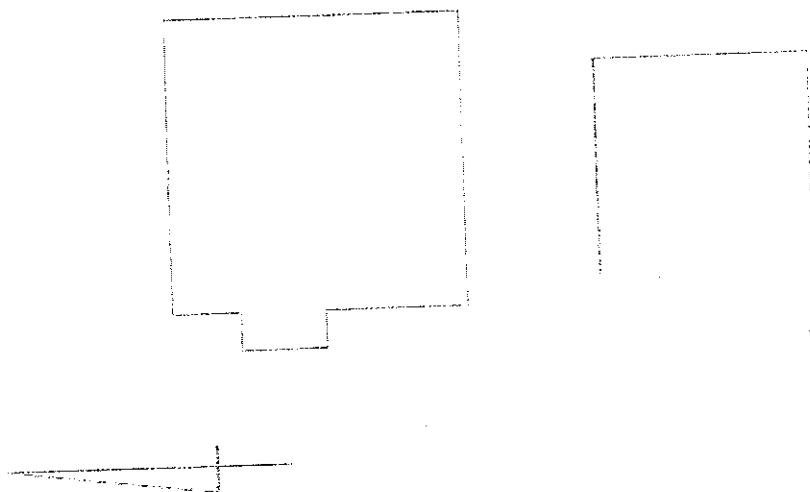

卷一百一十五

权证号：(西股份) 2011400722 号

大连市 土地使用权证

面积单位:平方米

房地产权利人:大连华锐重工集团股份有限公司

坐落:西岗区付家庄17号

其他情况:

土地状况

图号:

地号:

使用权类型:

土地权属性质:

使用权终止日期:

用途(用途):

独自使用面积:

共有使用面积:

房屋状况

房屋号: 22-100-2

房屋用途: 股份制企业房产

建成年代:

结构: 砖混

设计用途: 非住宅

建筑面积: 611.46

套内建筑面积:

层数: 9

所在层数: 1-9

根据《中华人民共和国宪法》、《中华人民共和国人民


共和国土地管理法》、《中华人民共和国城市房

地产管理法》等法律、法规的规定,为保护土地

使用权人及房屋所有权人的合法权益,对申请登


记的土地房屋权属,经审查核准,予以登记,颁

发此证。

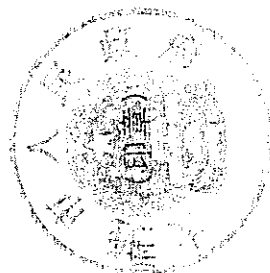

大连市人民政府(印章)

房屋平面图

 

室内建筑面积：
测量单位：

室外共有建筑面积：

附 记

购买青莲湖



填发机关(盖章)

填发日期


47

开发 3

根据《中华人民共和国物权法》，

房屋所有权证书是权利人享有房屋所有权

证明。

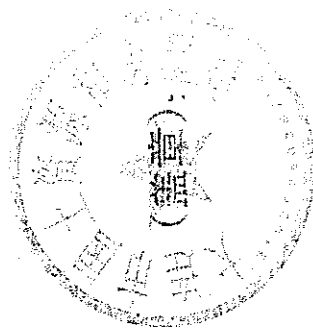

登记机构

中华人民共和国住房和城乡建设部监制 (2008 版)

建房注册号: 21002


房权证 字第 号

房屋所有权人	天津华恒重工集团有限公司				
共有情况					
房屋坐落	天津市大港经济技术开发区 云港街66号				
登记时间	2011 12 12				
房屋性质					
规划用途	商业				
房屋状况	总层数	建筑面积 (m ²)	套内建筑面积 (m ²)	其他	
	5	3851.19			
土地状况	地号	土地使用权取得方式		土地使用年限	
		出让		至 止	

附 记

自 年 月 日起

1111000000

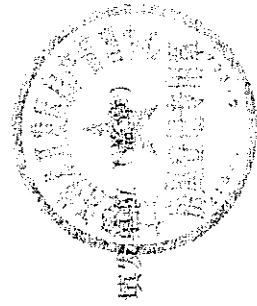


48

上海市 房地产权证

Shanghai Certificate of Real Estate Ownership

沪房地电字(2011)第045212号

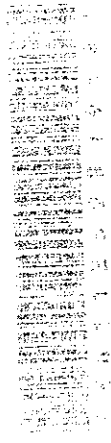

登记日: 2011年12月28日



4393

根据《中华人民共和国物权法》、《中华人民共和国城市
房地产管理法》、《上海市房地产登记条例》等
有关法律、法规的规定,为保护土地使用权人、
房屋所有权人的合法权益,对权利人申请登记的
土地、房屋及其他附着物,经审核,准予登记,
颁发此证。

本证是国家所有土地上的房地产权利凭证。

In accordance with the Property Law of the People's Republic
of China, the Law of Land Administration of the People's Republic
of China, the Law of Urban Real Estate Administration of the
People's Republic of China, Shanghai Regulations for Real Estate
Registration and other relevant laws and regulations, to protect
the legal rights and interests of the owner of land-use rights and
the house property, registration is hereby granted and this
certificate is hereby given to such owner for the land, house and
other appurtenances listed in this his/her registration application
after due examination and verification.

This Certificate is the proof of title to the real estate on the
state-owned land lot.

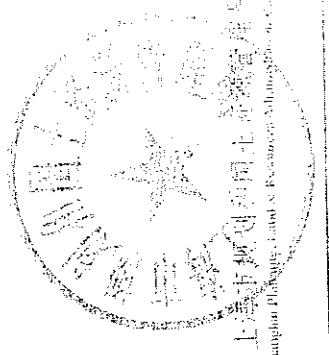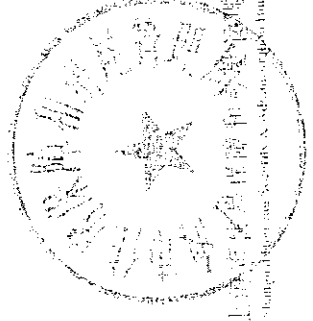

权利人		上海申通轨道交通工程有限责任公司	
房地坐落		交通北路122号	
土地状况		权属性质	国有建设用地使用权
		使用权取得方式	出让
		用途	住宅
		宗地号	宝山区2003122号(原宝山区2003122号)
		宗地(丘)面积	564.11
		使用权面积	
		其中 使用面积 分摊面积	
		使用期限	


幢号		101
室号或部位		101
建筑面积		101.17
建筑类型		公寓
用途		居住
总层数		12
竣工日期		1994年
房屋状况		
		
		产权证号： 三山区

面积单位：平方米

1919年11月

反直支路(折角) (0.5) 図



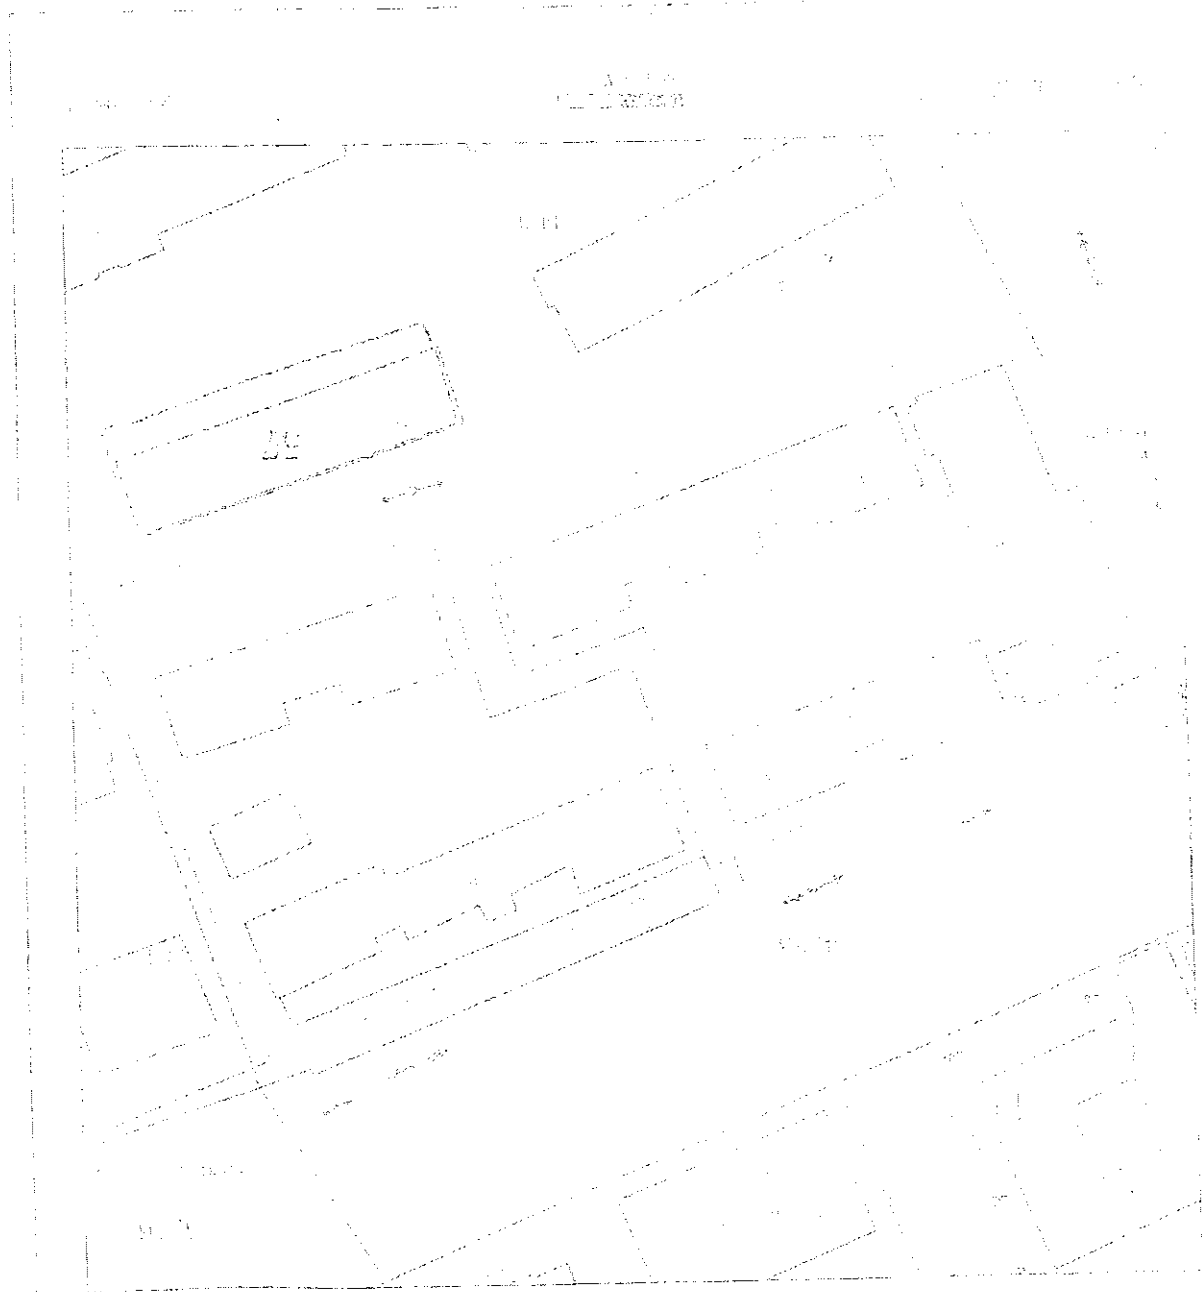

1. 1st Floor
 2. 2nd Floor
 3. 3rd Floor
 4. 4th Floor

1. 1st Floor
 2. 2nd Floor
 3. 3rd Floor



比例尺
 1:100
 1980年
 设计人
 审核人

附 图



49

上海市 房地产权证

Shanghai Certificate of Real Estate Ownership

沪房地 三 字 () 第 号

1994.12.12



登记日:

根据《中华人民共和国物权法》、《中华人民共和国城市
房地产管理法》、《上海市房地产权登记条例》等
有关法律、法规的规定,为保护土地使用权人、
房屋所有权人的合法权益,对权利人申请登记的
土地、房屋及其他附着物,经审核,准予登记,
颁发此证。

本证是国家所有土地上的房地产权利凭证。

In accordance with the Property Law of the People's Republic
of China, the Law of Land Administration of the People's Republic
of China, the Law of Urban Real Estate Administration of the
People's Republic of China, Shanghai Regulations for Real Estate
Registration and other relevant laws and regulations, to protect
the legal rights and interests of the owner of land-use rights and
the house property, registration is hereby granted and this
certificate is hereby given to such owner for the land, house and
other appurtenances listed in this his/her registration application
after due examination and verification.

This Certificate is the proof of title to the real estate on the
state-owned land lot.

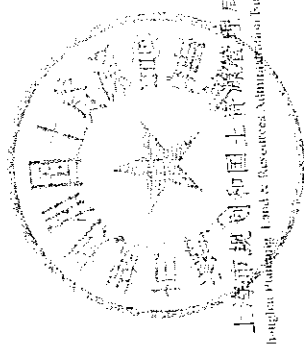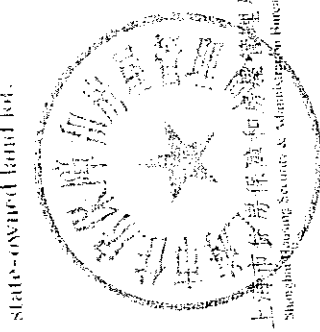

权利人	中興地產有限公司		
房地坐落	第一區		
权属性质	国有建设用地使用权		
使用权取得方式	出让		
用途	住宅		
宗地号	01010101010101010101		
宗地(丘)面积	1000.00		
使用权面积	1000.00		
其中	专用面积	分摊面积	其他面积
使用期限	70年		

房屋状况		幢号	1
		室号或部位	101
		建筑面积	100.00
		建筑类型	住宅
		用途	住宅
		总层数	10
		竣工日期	2010.12.31



上海市土地管理局

填报单位：中興地產有限公司

房屋平面图

比例尺 1:100

房屋平面图




50

上海市 房地产权证

Shanghai Certificate of Real Estate Ownership

沪房地置字(2011)第043215号

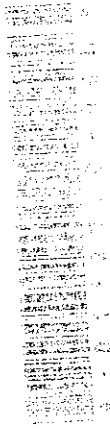


登记日: 2011年11月8日

根据《中华人民共和国物权法》、《中华人民共和国城市房地产管理法》、《上海市房地产权登记条例》等有关法律、法规的规定,为保护土地使用权人、房屋所有权人的合法权益,对权利人申请登记的土地、房屋及其他附着物,经审核,准予登记,颁发此证。


本证是国家所有土地上的房地产权利凭证。

In accordance with the Property Law of the People's Republic of China, the Law of Land Administration of the People's Republic of China, the Law of Urban Real Estate Administration of the People's Republic of China, Shanghai Regulations for Real Estate Registration and other relevant laws and regulations, to protect the legal rights and interests of the owner of land-use rights and the house property, registration is hereby granted and this certificate is hereby given to such owner for the land, house and other appurtenances listed in this his/her registration application after due examination and verification.


This Certificate is the proof of title to the real estate on the state-owned land.

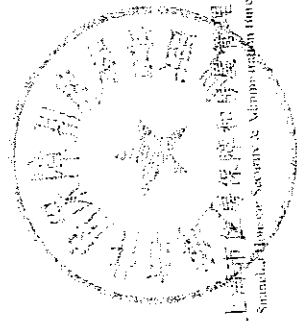

上海市住房保障和房屋管理局
Shanghai Housing Preservation & Administration Bureau

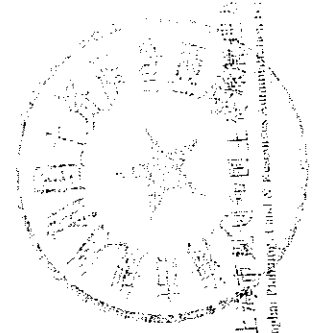

上海市房地产登记处
Shanghai District Real Estate Registration Office

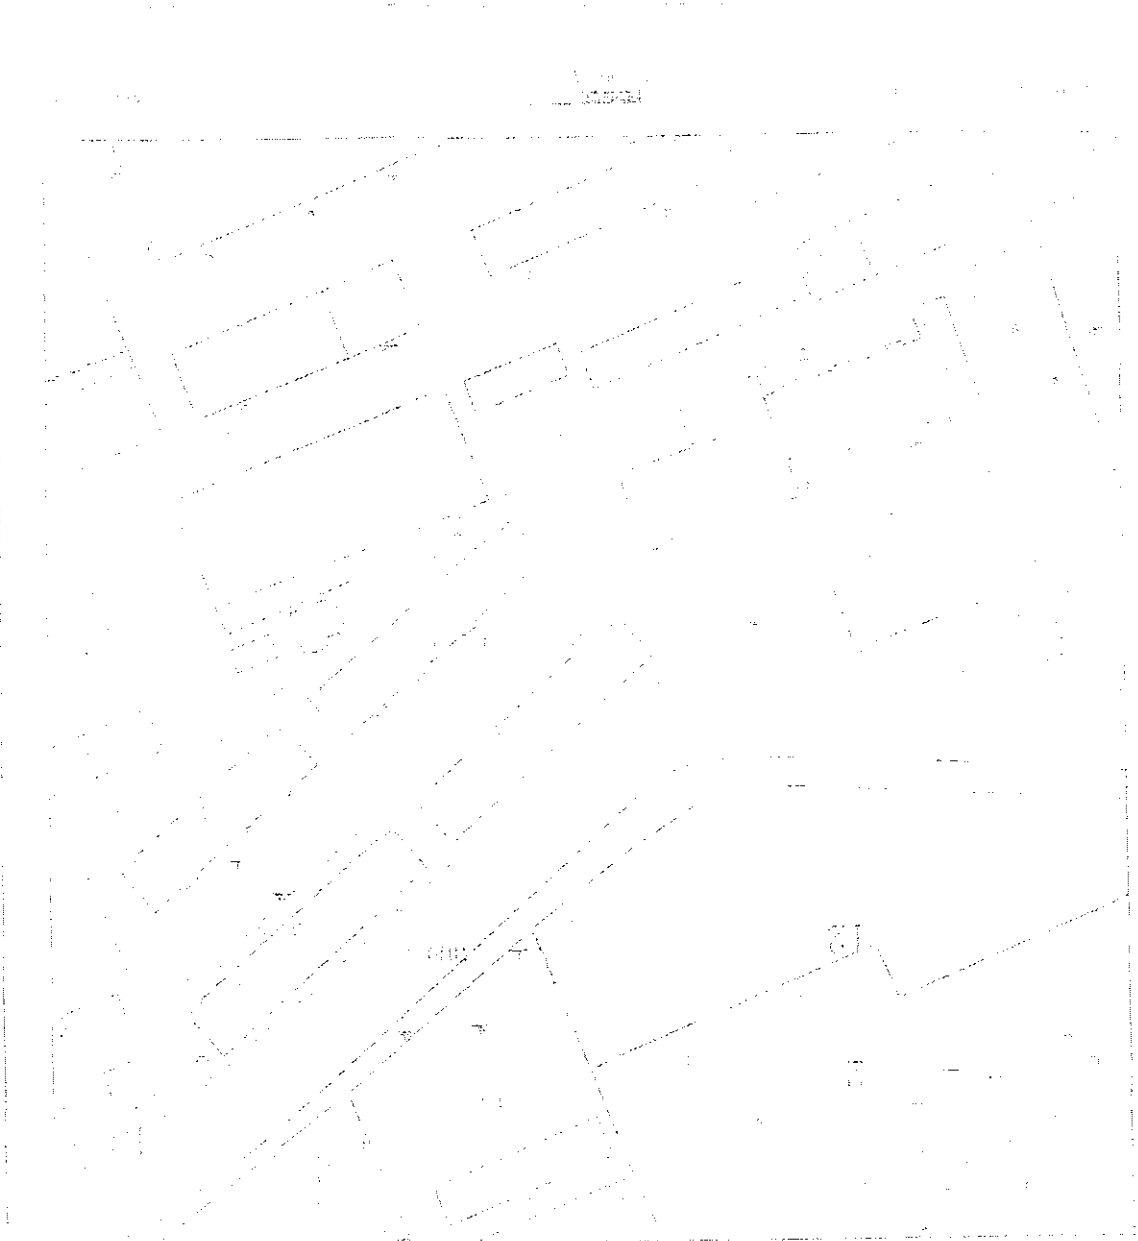


1. 建築設計
 2. 建築設計
 3. 建築設計
 4. 建築設計

建築設計

建築設計

SECRET

SECRET

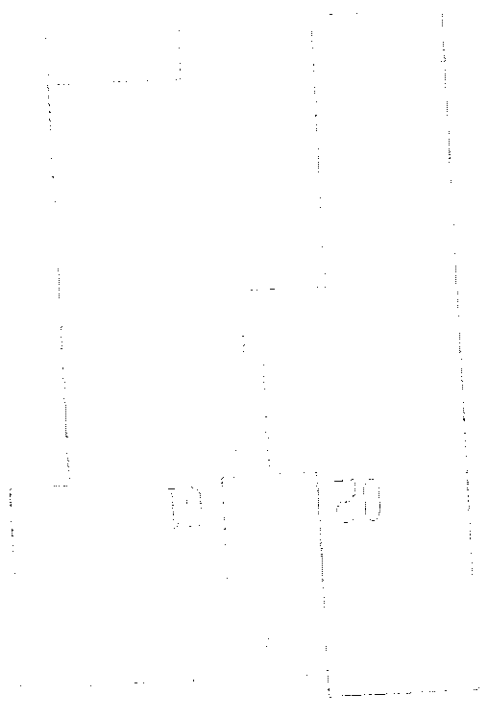

SECRET

SECRET

SECRET

[illegible]

Figure 1. The effect of the concentration of the *Agaricus bisporus* spores on the growth of *Agaricus bisporus* on the substrate. The concentration of the spores was 10⁴ spores/g (a), 10⁵ spores/g (b), 10⁶ spores/g (c), 10⁷ spores/g (d), 10⁸ spores/g (e), 10⁹ spores/g (f), 10¹⁰ spores/g (g), 10¹¹ spores/g (h), 10¹² spores/g (i), 10¹³ spores/g (j), 10¹⁴ spores/g (k), 10¹⁵ spores/g (l), 10¹⁶ spores/g (m), 10¹⁷ spores/g (n), 10¹⁸ spores/g (o), 10¹⁹ spores/g (p), 10²⁰ spores/g (q), 10²¹ spores/g (r), 10²² spores/g (s), 10²³ spores/g (t), 10²⁴ spores/g (u), 10²⁵ spores/g (v), 10²⁶ spores/g (w), 10²⁷ spores/g (x), 10²⁸ spores/g (y), 10²⁹ spores/g (z), 10³⁰ spores/g (aa), 10³¹ spores/g (ab), 10³² spores/g (ac), 10³³ spores/g (ad), 10³⁴ spores/g (ae), 10³⁵ spores/g (af), 10³⁶ spores/g (ag), 10³⁷ spores/g (ah), 10³⁸ spores/g (ai), 10³⁹ spores/g (aj), 10⁴⁰ spores/g (ak), 10⁴¹ spores/g (al), 10⁴² spores/g (am), 10⁴³ spores/g (an), 10⁴⁴ spores/g (ao), 10⁴⁵ spores/g (ap), 10⁴⁶ spores/g (aq), 10⁴⁷ spores/g (ar), 10⁴⁸ spores/g (as), 10⁴⁹ spores/g (at), 10⁵⁰ spores/g (au), 10⁵¹ spores/g (av), 10⁵² spores/g (aw), 10⁵³ spores/g (ax), 10⁵⁴ spores/g (ay), 10⁵⁵ spores/g (az), 10⁵⁶ spores/g (ba), 10⁵⁷ spores/g (bb), 10⁵⁸ spores/g (bc), 10⁵⁹ spores/g (bd), 10⁶⁰ spores/g (be), 10⁶¹ spores/g (bf), 10⁶² spores/g (bg), 10⁶³ spores/g (bh), 10⁶⁴ spores/g (bi), 10⁶⁵ spores/g (bj), 10⁶⁶ spores/g (bk), 10⁶⁷ spores/g (bl), 10⁶⁸ spores/g (bm), 10⁶⁹ spores/g (bn), 10⁷⁰ spores/g (bo), 10⁷¹ spores/g (bp), 10⁷² spores/g (bq), 10⁷³ spores/g (br), 10⁷⁴ spores/g (bs), 10⁷⁵ spores/g (bt), 10⁷⁶ spores/g (bu), 10⁷⁷ spores/g (bv), 10⁷⁸ spores/g (bw), 10⁷⁹ spores/g (bx), 10⁸⁰ spores/g (by), 10⁸¹ spores/g (bz), 10⁸² spores/g (ca), 10⁸³ spores/g (cb), 10⁸⁴ spores/g (cc), 10⁸⁵ spores/g (cd), 10⁸⁶ spores/g (ce), 10⁸⁷ spores/g (cf), 10⁸⁸ spores/g (cg), 10⁸⁹ spores/g (ch), 10⁹⁰ spores/g (ci), 10⁹¹ spores/g (cj), 10⁹² spores/g (ck), 10⁹³ spores/g (cl), 10⁹⁴ spores/g (cm), 10⁹⁵ spores/g (cn), 10⁹⁶ spores/g (co), 10⁹⁷ spores/g (cp), 10⁹⁸ spores/g (cq), 10⁹⁹ spores/g (cr), 10¹⁰⁰ spores/g (cs), 10¹⁰¹ spores/g (ct), 10¹⁰² spores/g (cu), 10¹⁰³ spores/g (cv), 10¹⁰⁴ spores/g (cw), 10¹⁰⁵ spores/g (cx), 10¹⁰⁶ spores/g (cy), 10¹⁰⁷ spores/g (cz), 10¹⁰⁸ spores/g (da), 10¹⁰⁹ spores/g (db), 10¹¹⁰ spores/g (dc), 10¹¹¹ spores/g (dd), 10¹¹² spores/g (de), 10¹¹³ spores/g (df), 10¹¹⁴ spores/g (dg), 10¹¹⁵ spores/g (dh), 10¹¹⁶ spores/g (di), 10¹¹⁷ spores/g (dj), 10¹¹⁸ spores/g (dk), 10¹¹⁹ spores/g (dl), 10¹²⁰ spores/g (dm), 10¹²¹ spores/g (dn), 10¹²² spores/g (do), 10¹²³ spores/g (dp), 10¹²⁴ spores/g (dq), 10¹²⁵ spores/g (dr), 10¹²⁶ spores/g (ds), 10¹²⁷ spores/g (dt), 10¹²⁸ spores/g (du), 10¹²⁹ spores/g (dv), 10¹³⁰ spores/g (dw), 10¹³¹ spores/g (dx), 10¹³² spores/g (dy), 10¹³³ spores/g (dz), 10¹³⁴ spores/g (ea), 10¹³⁵ spores/g (eb), 10¹³⁶ spores/g (ec), 10¹³⁷ spores/g (ed), 10¹³⁸ spores/g (ee), 10¹³⁹ spores/g (ef), 10¹⁴⁰ spores/g (eg), 10¹⁴¹ spores/g (eh), 10¹⁴² spores/g (ei), 10¹⁴³ spores/g (ej), 10¹⁴⁴ spores/g (ek), 10¹⁴⁵ spores/g (el), 10¹⁴⁶ spores/g (em), 10¹⁴⁷ spores/g (en), 10¹⁴⁸ spores/g (eo), 10¹⁴⁹ spores/g (ep), 10¹⁵⁰ spores/g (eq), 10¹⁵¹ spores/g (er), 10¹⁵² spores/g (es), 10¹⁵³ spores/g [illegible][illegible]

11
 12
1. *Phragmites australis* (Cav.) Trin. ex Steud.

THE
FEDERAL
BUREAU OF
INVESTIGATION
U. S. DEPARTMENT OF JUSTICE


[illegible][illegible]

Figure 1 consists of 12 small line drawings labeled (a) through (l), arranged vertically. Each drawing depicts a different stage of the life cycle of the parasitic wasp *Microgaster ruficornis*. The stages are: (a) Egg, (b) 1st instar, (c) 2nd instar, (d) 3rd instar, (e) 4th instar, (f) 5th instar, (g) 6th instar, (h) 7th instar, (i) 8th instar, (j) 9th instar, (k) 10th instar, and (l) 11th instar. The drawings show the morphological development of the wasp from a small egg to a fully formed adult.

国
民
大
学
校
友
会


（股份） 20180108 8

平面图

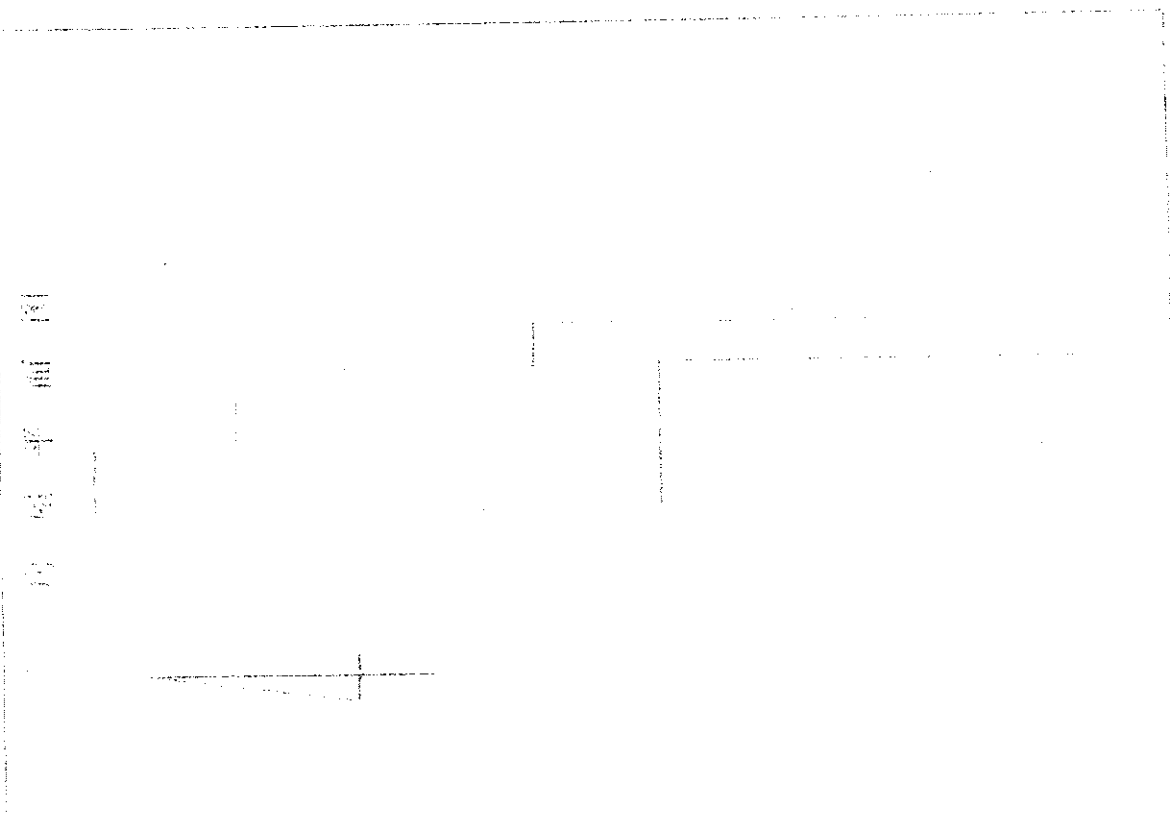

图例

附

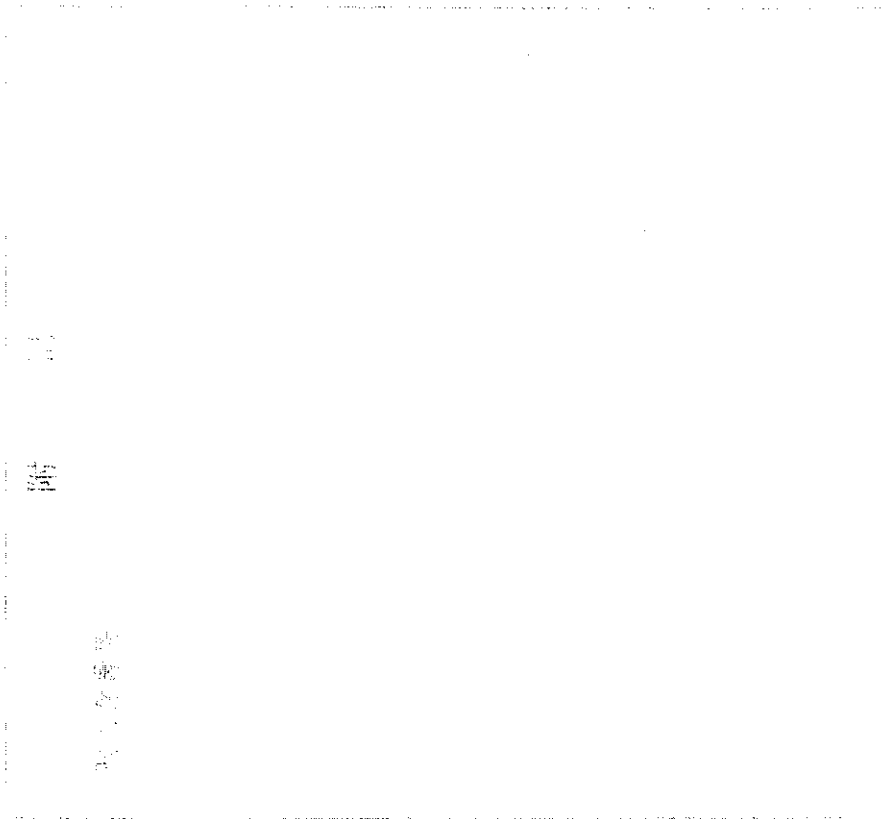

图例

国用(2011)第026016号


土地使用权人	天津中德置业发展有限公司			
座落	西青区八里河镇			
地号	2011-13-04	图号	3-10-1-0	
地类(用途)	其他商服用地	取得价格		
使用权类型	出让	终止日期		2044年12月31日
使用权面积	M ²	其中		M ²
		独用面积		M ²
		分摊面积		M ²

根据《中华人民共和国宪法》、《中华人民共和国土地管理法》和《中华人民共和国城市房地产管理法》等法律法规，为保护土地使用权人的合法权益，对土地使用权人申请登记的本证所列土地权利，经审查核实，准予登记，颁发此证。



宗地图


46103-1-02-03

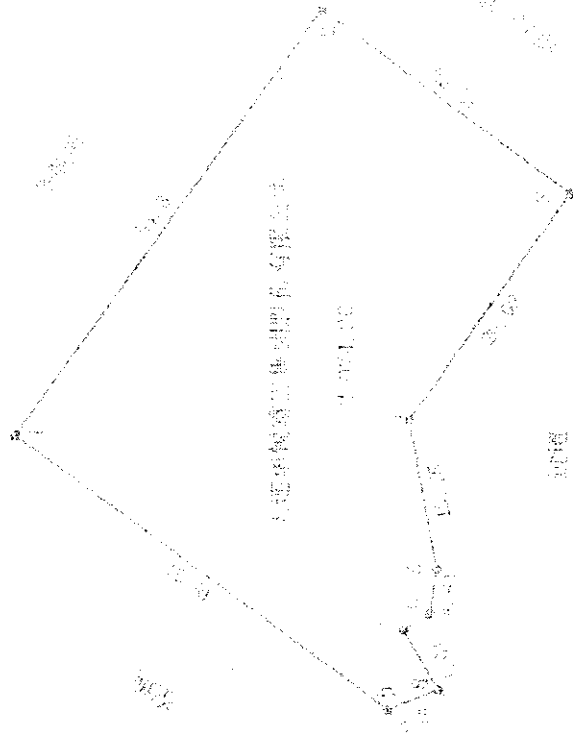

1:2000

2011年12月15日

土地证书管理专用章
NO. 026016

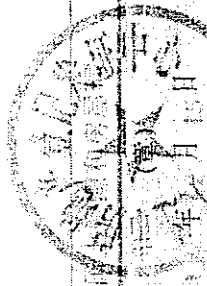



国用()第 号

土地使用权人	北京东方置地房地产开发有限公司			
座落	西城区和平门内大街			
地号	01-1411-1	图号	01-1411-1	
地类(用途)	商业金融用地	取得价格		
使用权类型	出让	终止日期	2041年12月31日	
使用权面积		M ²	其中	M ²
			独用面积	M ²
			分摊面积	M ²

根据《中华人民共和国宪法》、《中华人民共和国土地管理法》和《中华人民共和国城市房地产管理法》等法律法规，为保护土地使用权人的合法权益，对土地使用权人申请登记的本证所列土地权利，经审查核实，准予登记，颁发此证。



宗地图

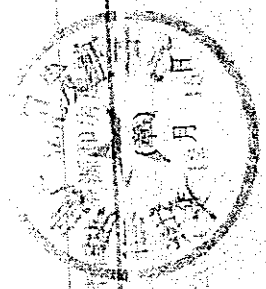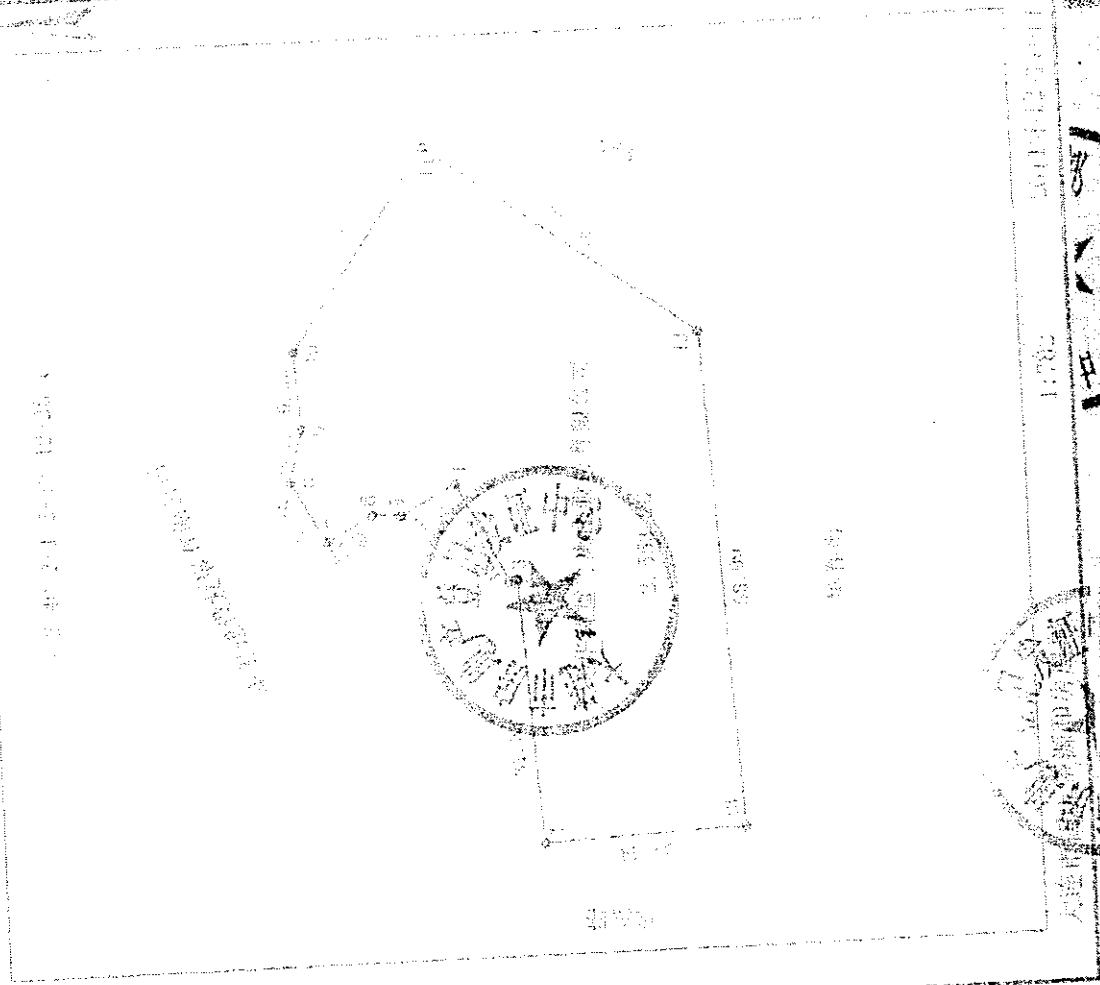


土地证书管理专用章
No. 01585723 S

3

宗地图


土地用途：工业用地

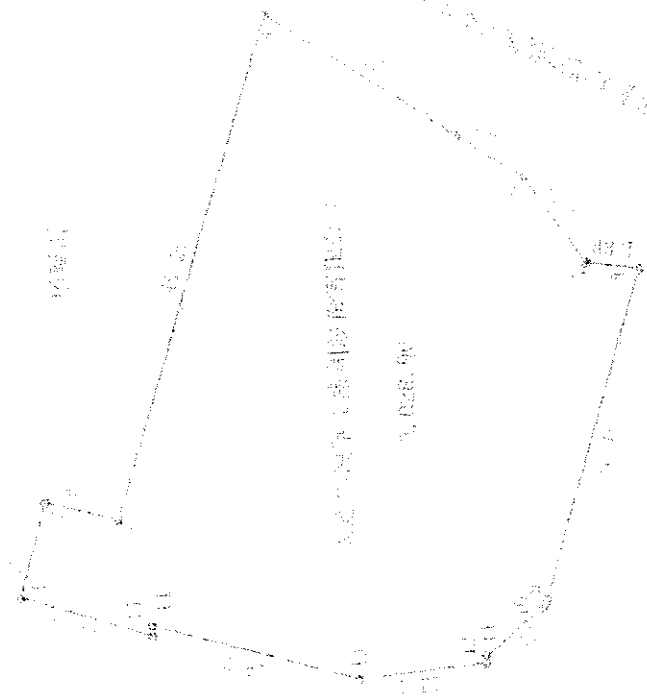

1:500

2011年12月15日

土地证书管理专用章

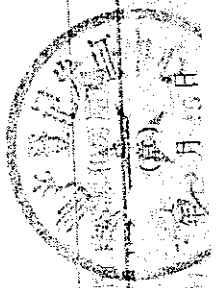

国用(出让)第 000000000000 号

土地使用权人	上海浦东新区土地储备中心		
座落	浦东新区川沙新镇川沙路1000号		
地号	2011-000000000000	图号	000000000000
地类(用途)	工业用地	取得价格	
使用权类型	出让	终止日期	2040年06月15日
使用权面积	M ²	其中	独用面积 M ²
			分摊面积 M ²

根据《中华人民共和国宪法》、《中华人民共和国土地管理法》和《中华人民共和国城市房地产管理法》等法律法规，为保护土地使用权人的合法权益，对土地使用权人申请登记的本证所列土地权利，经审查核实，准予登记，颁发此证。




人民政府(章)

国用()第 号


土地使用权人				
座落				
地号	图号			
地类(用途)	取得价格			
使用权类型	终止日期			
使用权面积	M ²	其中	独用面积	M ²
			分摊面积	M ²

根据《中华人民共和国宪法》、《中华人民共和国土地管理法》和《中华人民共和国城市房地产管理法》等法律法规，为保护土地使用权人的合法权益，对土地使用权人申请登记的本证所列土地权利，经审查核实，准予登记，颁发此证。

人民政府(章)
年 月 日

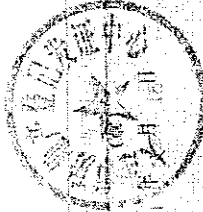

土地证书管理专用章
No. 011354-23

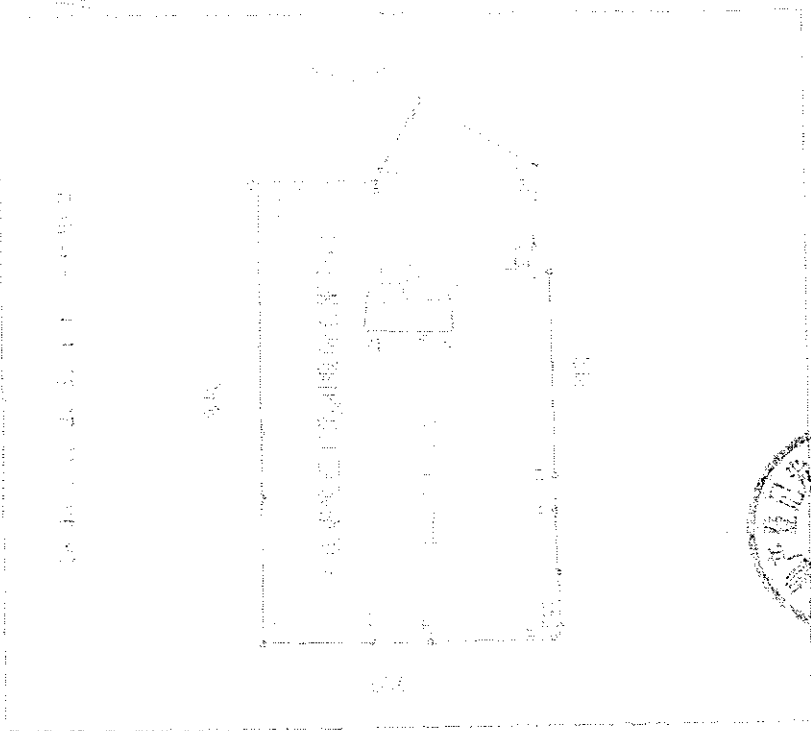

5

国用(第11)第0000000000号

土地使用权人	大连华融重工集团有限公司			
座落	大连市甘井子区南关岭街道南关岭村			
地号	11-0000000000	图号	11-0000000000	
地类(用途)	工业用地	取得价格		
使用权类型	出让	终止日期	2049年12月31日	
使用权面积	21100.00 M ²	其中		M ²
		独用面积		M ²
		分摊面积		M ²

根据《中华人民共和国宪法》、《中华人民共和国土地管理法》和《中华人民共和国城市房地产管理法》等法律法规,为保护土地使用权人的合法权益,对土地使用权人申请登记的本证所列土地权利,经审查核实,准予登记,颁发此证。



人民政府(章)

宗地图

18-02-1, 2 4-10-1-0-2

宗地号: 18-02-1, 2



中城市科地油食品进出口公司



土地管理局专用章
No. 1115967796


国用(2011)第04034号

土地使用权人	上海浦东新区土地储备中心		
座落	上海市浦东新区川沙新镇川沙路1000号		
地号	1-10-15-2	图号	10-324-4
地类(用途)	工业用地	取得价格	
使用权类型	出让国有土地使用权	终止日期	2057年12月31日
使用权面积	10000.00 M ²	其中	
		独用面积	10000.00 M ²
		分摊面积	0.00 M ²

根据《中华人民共和国宪法》、《中华人民共和国土地管理法》和《中华人民共和国城市房地产管理法》等法律法规，为保护土地使用权人的合法权益，对土地使用权人申请登记的本证所列土地权利，经审查核实，准予登记，颁发此证。



人民政府(章)

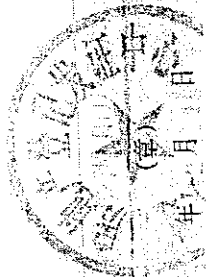

土地证书管理专用章
NO. 01111111111111111111


国用(2017)第1004629号

土地权利人 天津泰达微电子技术有限公司					
座落 滨海新区经济技术开发区内，三华村					
地号	宗地号	图号	取得途径	终止日期	2057年1月1日
地类(用途)	工业				
使用权类型	出让				
使用权面积	11549.99㎡	其中 分摊面积	11549.99㎡	分摊面积	11549.99㎡

根据《中华人民共和国宪法》、《中华人民共和国土地管理法》和《中华人民共和国城市房地产管理法》等法律法规，为保护土地使用权人的合法权益，对土地使用者申请登记的本证所列土地权利，经审查核实，准予登记，颁发此证。



天津市人民政府(章)

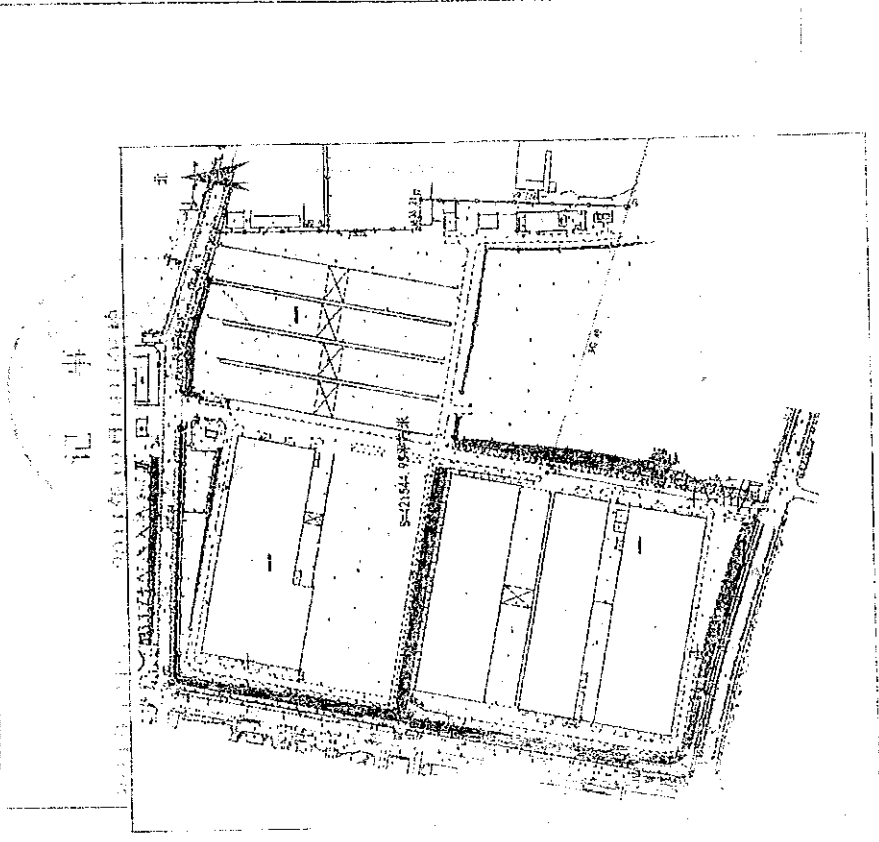




城市： 国用（ ）第 1004011号

土地使用权人		大百牛乳厂（集团）股份有限公司	
座落	京畿经济开发区后三羊村		
地号	0116212	图号	
地类（用途）	工业	取得价格	
使用权类型	出让	终止日期	2056年12月30日
使用权面积	100402 ㎡	其中：建坪面积	㎡
		其中：分摊面积	㎡

根据《中华人民共和国宪法》、《中华人民共和国土地管理法》和《中华人民共和国城市房地产管理法》等法律法规，为保护土地使用权人的合法权益，对土地使用权人申请登记的本证所列土地权利，经审查核实，准予登记，颁发此证。



北京市国土资源局 人民政府（章）

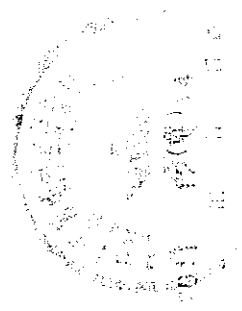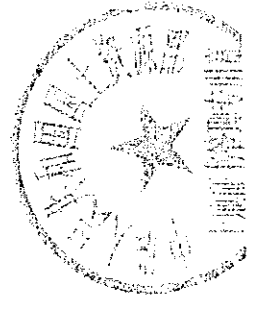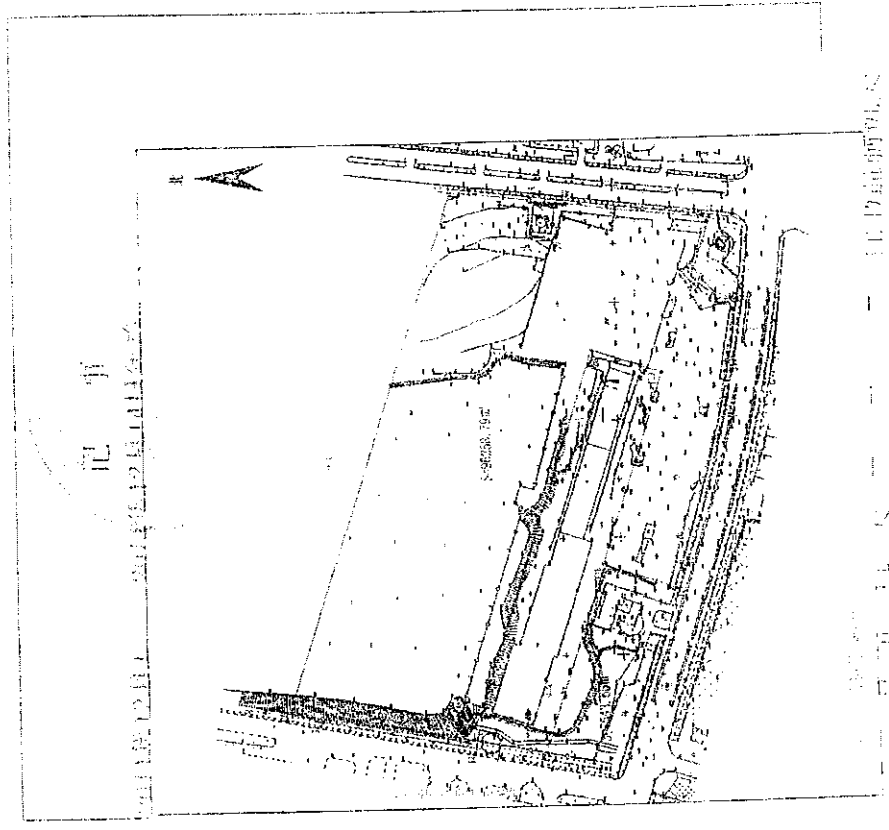


221128

9

图用：字第

中华人民共和国 国有土地使用证

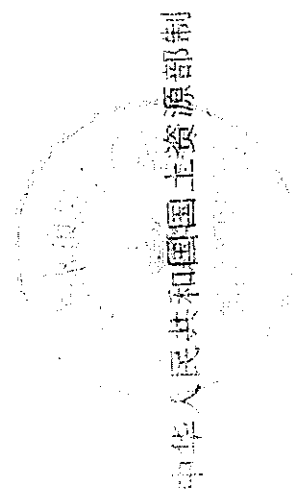

中华人民共和国国土资源部制

说明: 本图

X 127119.29
Y 6304.402

X 127061.463
Y 63058.897

X 127086.717
Y 63036.300

X 127061.463
Y 63058.897


大连华锐重工集团股份有限公司

S=30730.2平方米

国用(2011)第 0050 号

土地使用权人	大地建设(集团)有限公司			
座落	北京市朝阳区亮马桥路2号			
地号	1-10-04	图号	5-31-1-0	
地类(用途)	工业用地	取得价格		
使用权类型	出让	终止日期	2041年01月25日	
使用权面积	M ²	其中	独用面积	M ²
			分摊面积	M ²

根据《中华人民共和国宪法》、《中华人民共和国土地管理法》和《中华人民共和国城市房地产管理法》等法律法规，为保护土地使用权人的合法权益，对土地使用权人申请登记的本证所列土地权利，经审查核实，准予登记，颁发此证。

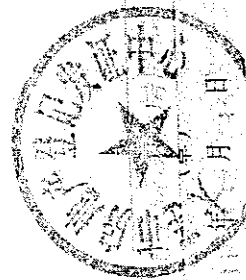


土地证书管理专用章
N° 01585792 S


大庭案

11

第 号
用 () 字第

中华人民共和国 国有土地使用证

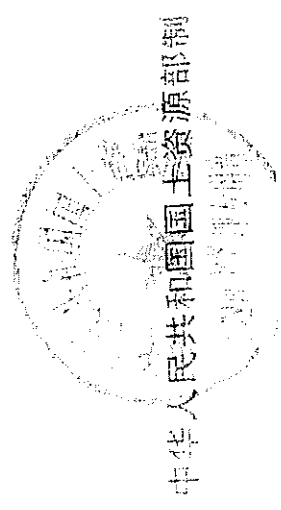

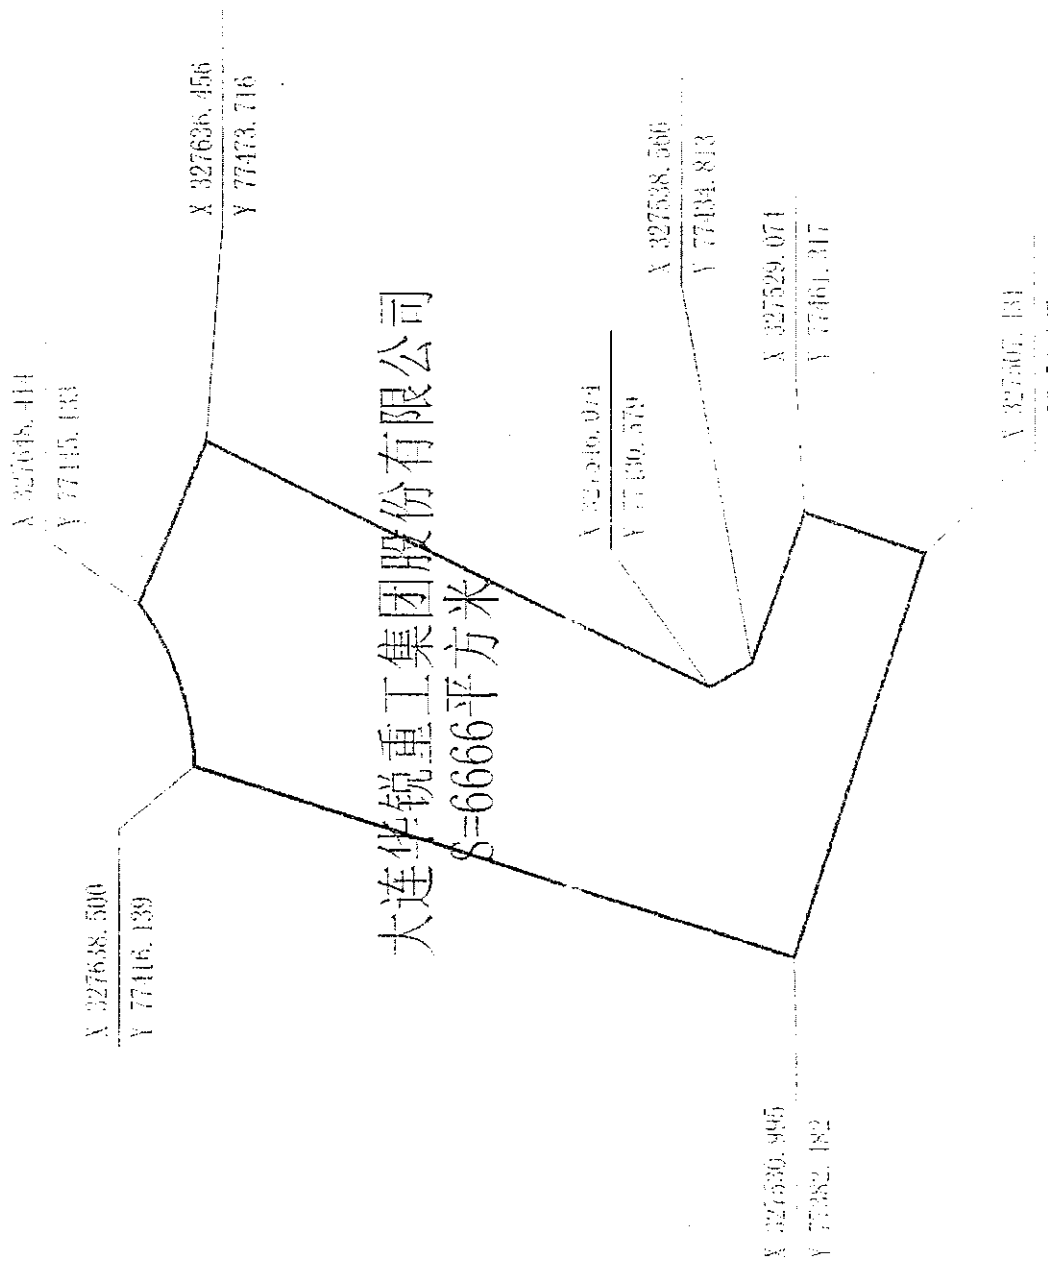



中华人民共和国机动车行驶证	
Vehicle License of the People's Republic of China	
号牌号码 Plate No.	辽B88050
车辆类型 Vehicle Type	中型普通客车
所有人 Owner	大连华锐重工集团股份有限公司
住址 Address	大连市甘井子区新水泥路8号(甘)
使用性质 Use Character	非营运
品牌型号 Model	金杯SY6483D3
辽宁省大连市 市公安局交通警察支队	车辆识别代号 VIN LSYKN7B8X4K040280
	发动机号码 Engine No. XC4G24*001385*
	注册日期 Register Date 2004-12-22
	发证日期 Issue Date 2011-12-13

号牌号码	辽B88050	档案编号	
核定载人数	11人	总质量	2600kg
整备质量		核定载质量	
外廓尺寸	5070×1690×1935mm		
备注	强制报废期止: 2024-12-22		
检验有效期至2012年12月辽B(01)			
检验记录			
 * 2170004711121 *			

R32

2



中华人民共和国机动车行驶证
Vehicle License of the People's Republic of China

号牌号码 辽B41060 车辆类型 小型轿车

所有人 大连华锐重工集团股份有限公司

住址 大连市甘井子区新水泥路8号(甘)

使用性质 非营运 品牌型号 桑塔纳牌SVW7180CEI

辽宁省大连市公安局交通警察支队

车辆识别代号 LSVAAEB01YA016772

发动机号码 AFF0243780

注册日期 2000-08-03 发证日期 2011-12-12

号牌号码 辽B41060 档案编号

核定载人数 5人 总质量 1490kg

整备质量 1070kg 核定载质量

外廓尺寸 4546 × 1710 × 1427mm 准牵引总质量

备注

检验有效期至 2012 年 08 月 辽B(01)



检验记录

* 2150004711976 *

Bot R13

3

号	118E6835	档案编号	
姓名	田入	总 重 量	2860kg
数量	1700kg	按定数量	
重量	5970×1050×1935mm	按定数量	
外形尺寸	5970×1050×1935mm	按定数量	
备注	通算报废期止：2025-10-09		
有效期	有效期至2012年10月15日(01)		
条形码	2160004117680		

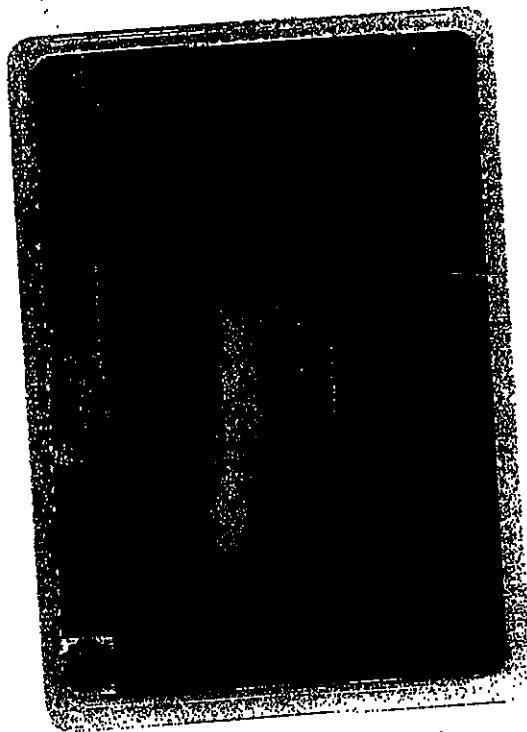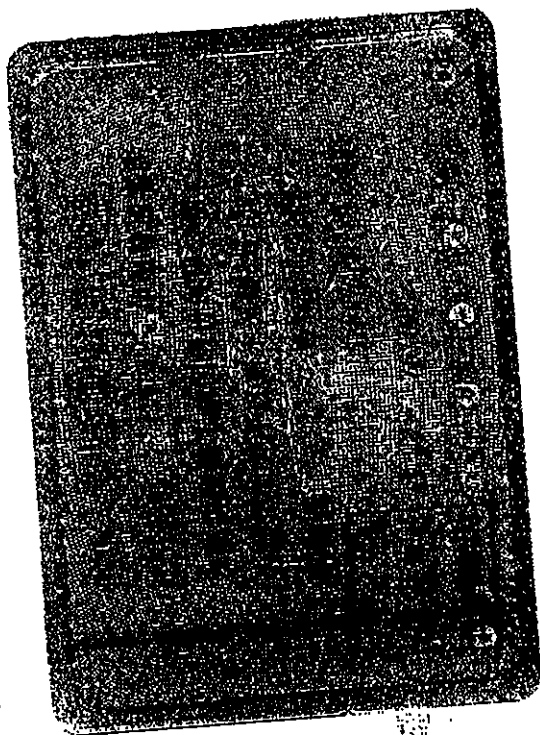

号牌号码 辽B47057 档案编号 _____

核定人数 5人 总质量 1595kg

整备质量 1220kg 核定载质量 _____

外廓尺寸 4687×1700×1450mm 准牵引总质量 _____

备 注 _____

检验有效期至2012年05月辽B(01)

检验记录 _____

2170004711964

中华人民共和国机动车行驶证

Vehicle License of the People's Republic of China

号牌号码 辽B47057 车辆类型 小型轿车

所有人 大连华锐重工集团股份有限公司


住 址 大连市甘井子区新水泥路8号(甘)

使用性质 非营运 品牌型号 奇瑞轿车SVW718209D

车辆识别代号 LSV101337AN043721

发动机号 051724

市公安局交 通管理部门 2010-05-31 发证日期 2011-12-12

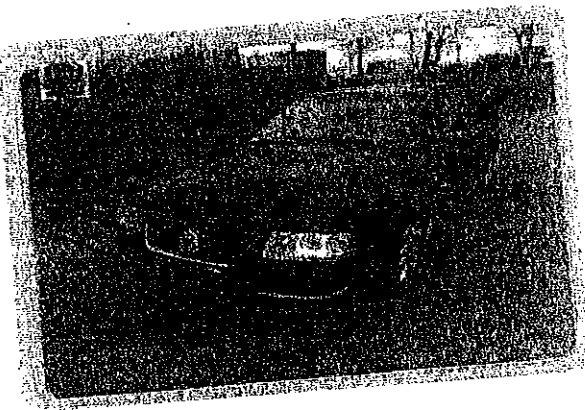

机已发

1- 三印(特知)

中华人民共和国机动车行驶证
Vehicle License of the People's Republic of China

号牌号码: 辽B57M92 车辆类型: 小型普通客车
Plate No: 辽B57M92 Vehicle Type: 小型普通客车

所有人: 大连华锐重工集团股份有限公司
Owner: 大连华锐重工集团股份有限公司

住址: 大连市甘井子区新水泥路8号(甘)
Address: 大连市甘井子区新水泥路8号(甘)

使用性质: 非营运 品牌型号: 江淮牌HFC6500A3C7BE3
Use Character: 非营运 Brand Model: 江淮牌HFC6500A3C7BE3

车辆识别代号: LJ16AA333A7022596
VIN: LJ16AA333A7022596

发动机号: A3028112
Engine No: A3028112

注册日期: 2010-07-15 发证日期: 2011-12-12
Reg Date: 2010-07-15 Issue Date: 2011-12-12

辽宁省大连市
市公安局交
通警察支队



号牌号码: 辽B57M92 档案编号: _____
Plate No: 辽B57M92 File No: _____

核定载客: 8人 总质量: 2800kg
Rated Passengers: 8人 Gross Weight: 2800kg

整备质量: 2000kg 核定载质量: _____
Curb Weight: 2000kg Rated Load: _____


外廓尺寸: 5035×1820×1970mm 准牵引总质量: _____
Exterior Dimensions: 5035×1820×1970mm Permitted Towing Capacity: _____

备注: _____
Remarks: _____

检验有效期至2012年07月辽B(01)
Inspection Validity: 2012年07月辽B(01)

检验记录: _____
Inspection Record: _____

2140004711964

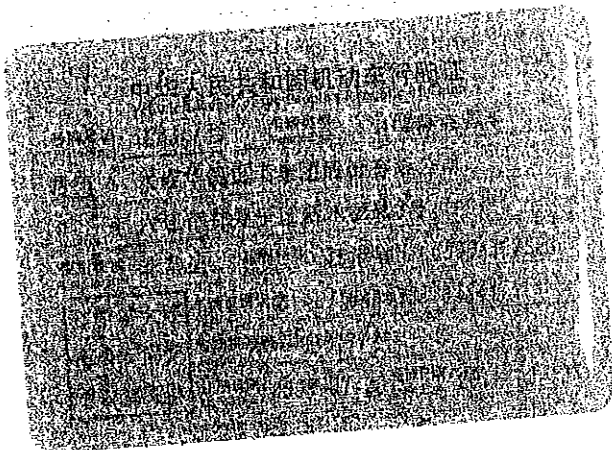

Form with fields and a barcode:

姓名: 王... 性别: 男 年龄: 28 职业: ...

身份证号: 303501622... 出生日期: ...

住址: ... 联系电话: ...

有效期至: 2012年07月15日

Barcode: 3 2 1 0 0 0 1 2 1 1 0 0 1 1

中华人民共和国机动车行驶证
 People's Republic of China
 号牌号码: 京B31696 车型: 小型普通客车
 所有人: 北京华联商厦股份有限公司
 住址: 北京市昌平区回龙观镇龙泽苑15号楼1单元101号
 使用性质: 非营运
 检验有效期至: 2012年05月12日
 发证机关: 北京市公安局交通管理局

号牌号码: 京B31696 核定载人数: 8人
 核定载质量: 2000kg 整备质量: 2300kg
 排量: 5035ml 发动机号: 1820-8197000
 检验有效期至: 2012年05月12日
 北京市公安局交通管理局



121

中华人民共和国机动车行驶证
Vehicle License of the People's Republic of China

号牌号码 辽B92037 车辆类型 小型普通客车

所有人 大连华锐重工集团股份有限公司

住址 大连市甘井子区新水泥路8号(计)

品牌型号 海马牌HM6445BA

发动机号 03002129-V2

注册日期 2010-05-26 发证日期 2011-12-12

大连市公安交警支队 通客队

号牌号码 辽B92037 档案编号 210200054132

核定人数 7人 总质量 1846kg

整备质量 1370kg 核定载质量

外廓尺寸 4384×1718×1609mm 准牵引总质量

备注

检验有效期至2012年05月辽B(01)

检验记录

* 2120004711946 *

1/3/1



中华人民共和国机动车行驶证
Vehicle License of the People's Republic of China

号牌号码: 辽B26693 车辆类型: 小型普通客车

所有人: 大连华锐重工集团股份有限公司

住址: 大连市甘井子区新水街3号(住)

使用性质: 非营运 品牌型号: 江淮牌HFC6500ATC8

注册地: 辽宁省大连市 车辆识别代号: LJT6A433677032083

市公安局交 发动机号: 73050239

通警察支队 注册日期: 2008-03-17 发证日期: 2011-12-08

号牌号码: 辽B26693 档案编号: _____

核定人数: 7人 总质量: 2800kg

整备质量: 1896kg 核定载质量: _____

外廓尺寸: 5035 × 1820 × 1470mm 准牵引总质量: _____

备注: _____

检验有效期至: 2012年03月11日(91)

检验记录: _____

* 2-1-2-0-0-0-4-7-1-1-7-0-0 *

turn

辽B72M02





号牌号码 辽B72M02 档案编号 _____
 核定人数 7人 总质量 2500kg
 整备质量 1900kg 核定载质量 _____
 外廓尺寸 4790×1800×1970mm 准牵引总质量 _____
 备 注 _____


检验有效期至 2013 年 07 月 辽B(01)
 检验记录 _____
 2110004711004


中华人民共和国机动车行驶证
 Vehicle License of the People's Republic of China


号牌号码 辽B72M02 车辆类型 小型普通客车
 所有人 大连华锐重工集团股份有限公司
 住 址 大连市甘井子区新水泥路8号(甘)
 使用性质 非营运 品牌型号 金杯牌SY64712S
 辽宁省大连 车辆识别代号 LSYAAAAB673022347
 市公安局交 发动机号 120629
 巡警支队 注册日期 2007 07 31 发证日期 2011-12-14

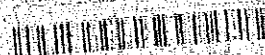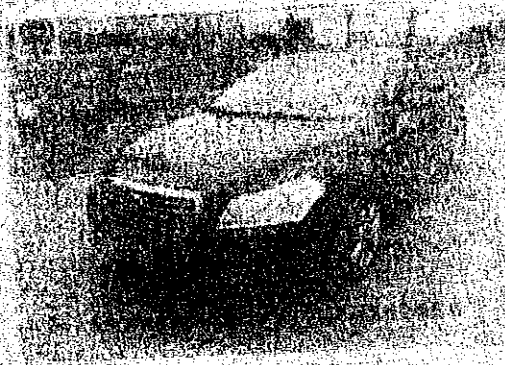

Handwritten signature or initials, possibly 'Lm'.

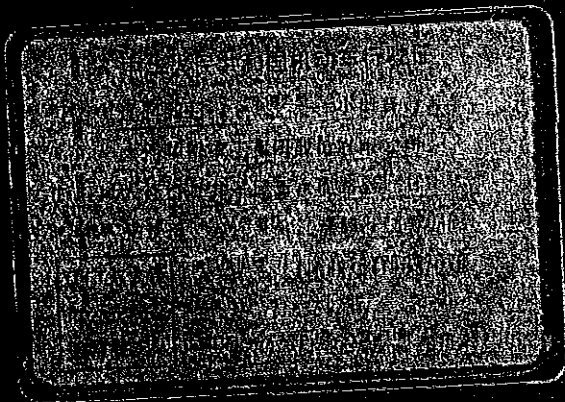

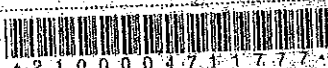中华人民共和国机动车行驶证	
Vehicle License of the People's Republic of China	
号牌号码 辽B0369E	车辆类型 中型普通客车
所有人 大连华锐重工集团股份有限公司	
住址 大连市甘井子区新水泥路8号(甘)	
使用性质 非营运	品牌型号 金杯牌SY6521G2S3B0
注册地 辽宁省大连市	车辆识别代号 LSYH6A2G0A0004700
市公安局交	发动机号码 8265210
通警察支队	注册日期 2010-06-17
	发证日期 2011-12-03
号牌号码 辽B0369E	档案编号 020000001381
核定载客 11人	总质量 2950kg
整备质量 1900kg	核定载质量
外廓尺寸 5235×1800×1980mm	准牵引总质量
强制报废期止：2030-06-17	
检验有效期至2012年06月辽B(01)	
 2100004711777	

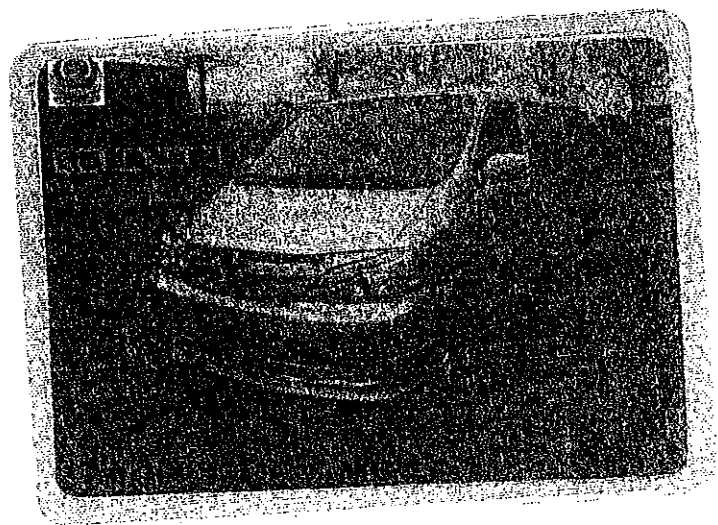

4/2

中华人民共和国机动车行驶证
Vehicle License of the People's Republic of China

号牌号码 辽B31692 车辆类型 小型轿车
Plate No. Vehicle Type

所有人 大连华锐重工集团股份有限公司
Owner

住址 大连市甘井子区新水泥路8号111
Address

使用性质 非营运 品牌型号 帕萨特牌SVW7183SJD
Use Characteristic Model

辽宁省大连 车辆识别代号 LSVET69F0A2622043
City VIN

市公安局交 发动机号 102603
Police Dept. Engine No.

注册日期 2010-07-16 发证日期 2011-12-09
Registration Date Issue Date

号牌号码 辽B31692 档案编号
Plate No. File No.

核定载客人数 5人 总质量 1897kg
Rated Passenger Capacity Gross Weight


整备质量 1522kg 核定载质量
Curb Weight Rated Load Capacity

外廓尺寸 4789×1765×1470mm 准牵引总质量
Overall Dimensions Permitted Tractor Total Mass

备注

检验有效期至2012年07月辽E(01)

检验记录

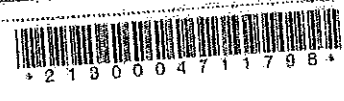

12

15

中华人民共和国机动车行驶证
Vehicle License of the People's Republic of China

号牌号码: 辽B31585
车辆类型: 小型轿车

所有人: 大连市长岭汽车零部件有限公司
住址: 大连市中山区开山街100号

使用性质: 非营运
品牌型号: 奇瑞汽车 奇瑞QQ6

辽宁省大连市公安局交通警察支队
车辆识别代号: 151118042200471
发动机号: 843340
注册日期: 2012-08-08

号牌号码: 辽B31585 档案编号: 189700

核定人数: 5人 总质量: 1327kg

整备质量: 1272kg 核定载质量: 400kg

外廓尺寸: 4709×1745×1415mm 准牵引总质量: 0kg

备注: 有效期至2013年08月20日

检验记录: 2140004711637



4/2

15

中华人民共和国机动车行驶证
Vehicle License of the People's Republic of China

号牌号码 Plate No. 辽B31631 车辆类型 Vehicle Type 小型普通客车

所有人 Owner 大连华锐重工集团股份有限公司

住址 Address 大连市甘井子区新水泥路8号(甘)

使用性质 Use Character 非营运 品牌型号 Model 别克牌SGM6527AT

车辆识别代号 VIN LSQU0B2C6AE942497

发动机号码 Engine No. 08100906

注册日期 Register Date 2010-10-31 发证日期 Issue Date 2011-12-08

辽宁省大连市 市公安局交通警察支队

号牌号码 辽B31631 档案编号

核定人数 7人 总质量 2520kg

整备质量 1975kg 核定载质量


外廓尺寸 5213×1847×1745mm 准牵引总质量

备注

检验有效期至2012年10月辽B(01)

检验记录

2130004711767

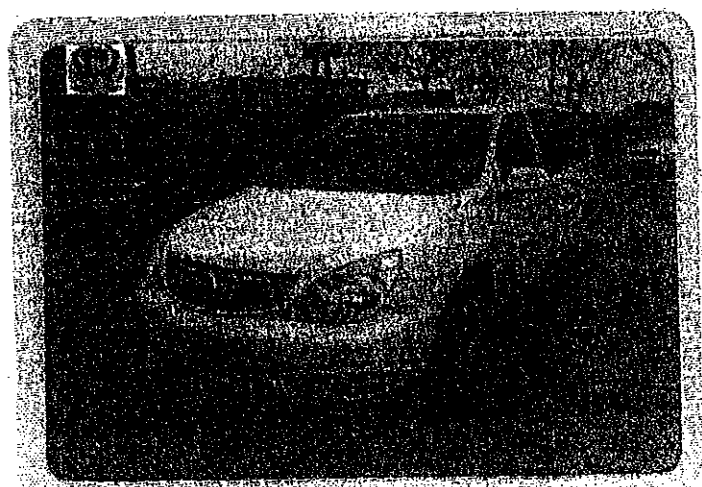

17

中华人民共和国机动车行驶证		号牌号码 辽B31539		档案编号	
Vehicle License of the People's Republic of China		核定人数 7人		总质量 2529kg	
号牌号码 辽B31539		车辆类型 小型普通客车		整备质量 1975kg	
所有人 大连华锡重工集团股份有限公司		外廓尺寸 5213×1847×1745mm		核定载客	
住址 大连市甘井子区新永顺路3号(甘)		备注		检验有效期至2012年09月辽B(01)	
使用性质 非营运		品牌型号 别克牌SGW6527AT		VIN	
辽宁省大连市		车辆识别代号 LSGUD82C8AE038953		发动机号 07150009	
市公安局交		注册日期 2010-09-03		发证日期 2011-12-08	
通警察支队					

21200047-1674



2

中华人民共和国机动车行驶证
Vehicle License of the People's Republic of China

号牌号码辽B3L627 车型小型普通客车

所有人大连华锐重工集团股份有限公司

住所大连市甘井子区新水泥路8号(甘)

车辆识别代号LSGUD82C3AE017587

发动机号码02250119

注册日期2010-05-06 发证日期2011-12-03

公安局交 警支队

号牌号码辽B3L627 档案编号

核定人数7人 总质量2529kg

整备质量1975kg 核定载质量

外廓尺寸5213×1847×1745mm 准牵引总质量

备注

检验有效期至2012年05月辽B(01)

检验记录

21100004711771



18

号牌号码 辽B01333 档案编号

核定载客 5人 总质量 2215kg

整备质量 1750kg 核定载质量

外廓尺寸 5935×1855×1485mm 发动机号

检验有效期至2012年9月辽B(31)

条形码

2120004787997

中华人民共和国机动车行驶证
Vehicle License of the People's Republic of China

号牌号码 辽B01333 车辆类型 小型轿车

所有人 大连华锐重工集团股份有限公司

住址 大连市甘井子区新水泥路3号(甘)

使用性质 作客运 品牌型号 奥迪牌FV7201FV10

辽宁省大连市公安局交通警察支队



发动机号 296383 VIN LFV3124F243953730




注册日期 2011-07-17 有效期至 2014-12-14



707

Handwritten signature or mark

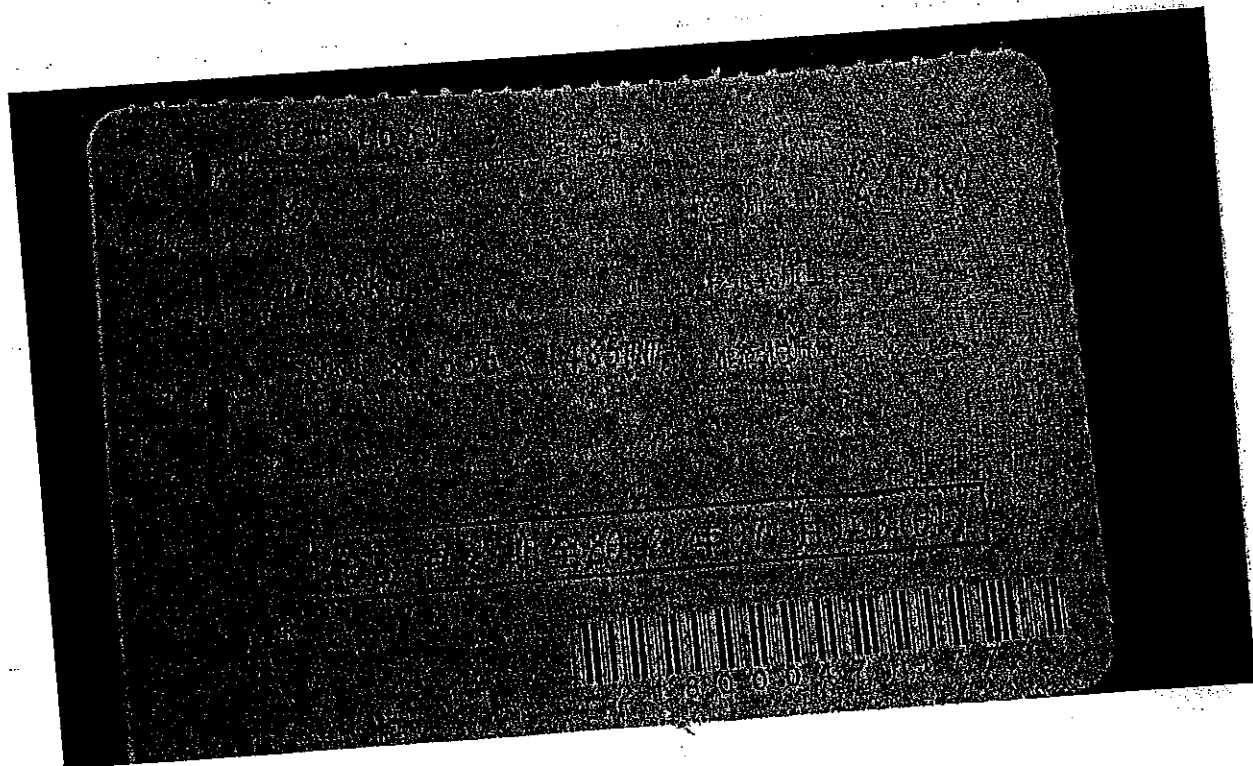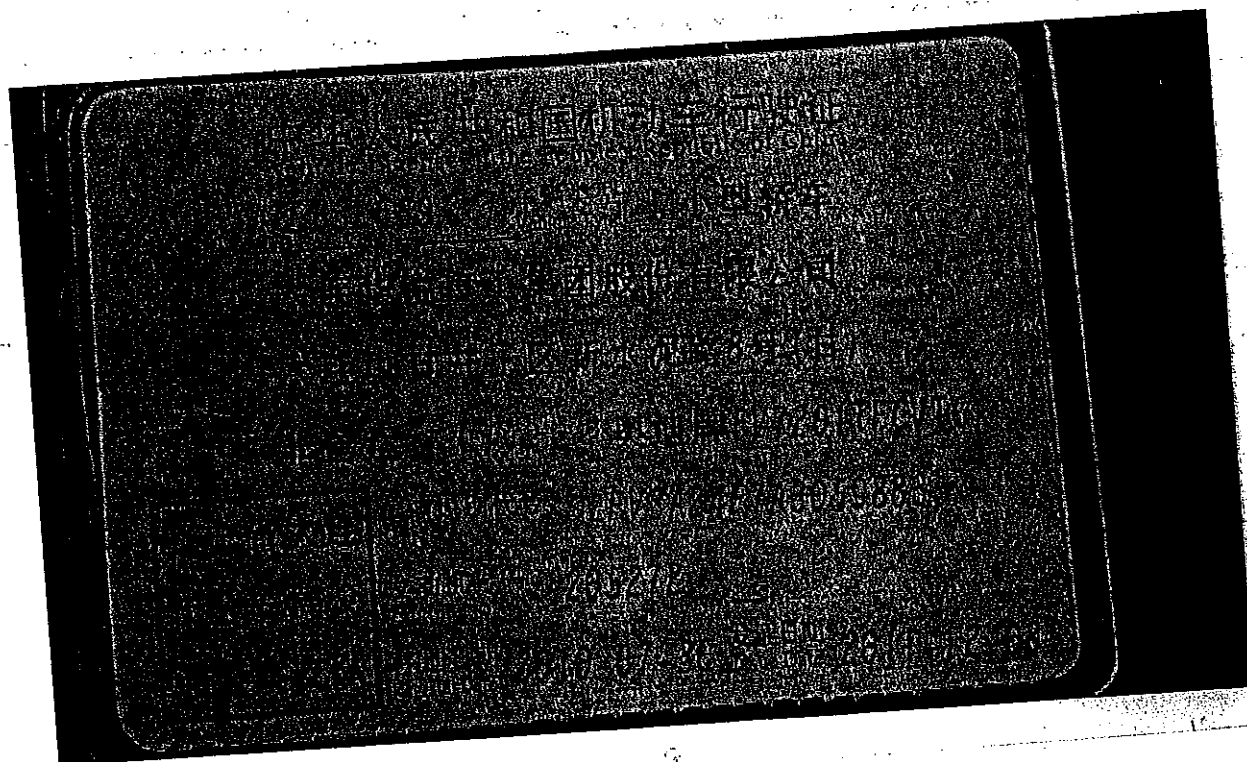

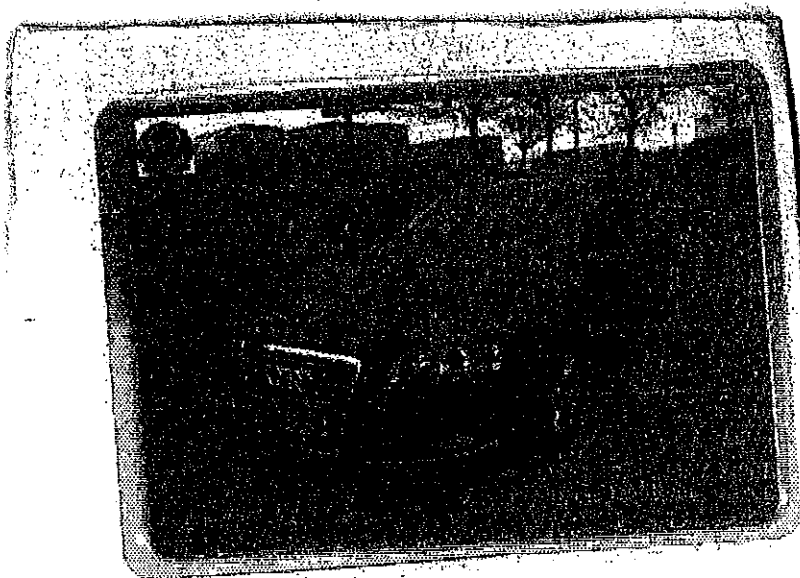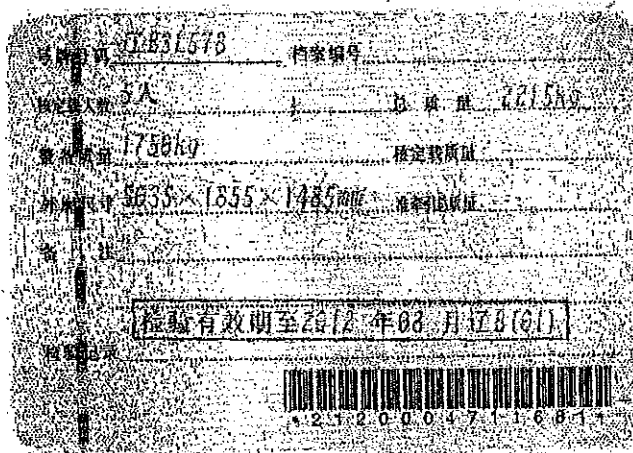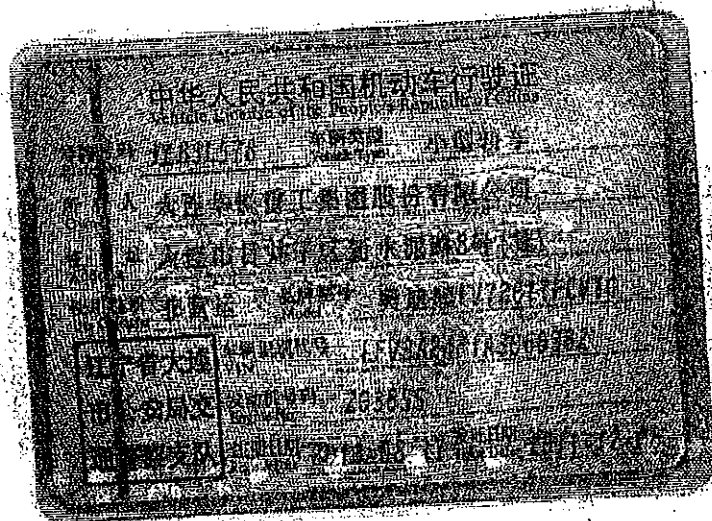

21

仁德印

中华人民共和国机动车行驶证
Vehicle License of the People's Republic of China

号牌号码 辽B31618 车辆类型 小型普通客车

所有人 大连华锐重工集团股份有限公司

住址 大连市甘井子区新水滩路8号(住)

使用性质 非营运 发动机号 JNY1 RN84WX2

注册日期 2011-02-08 车架号 JNY1 RN84WX2000501

市公安局交 466417080

检验有效期至 2012-02-08

号牌号码 辽B31618 档案编号

核定人数 7人 总质量 2350kg

整备质量 核定载质量


外廓尺寸 4595×1695×1950mm 准牵引总质量

备注

检验有效期至2012年02月辽B(01)

检验记录

2120004711776

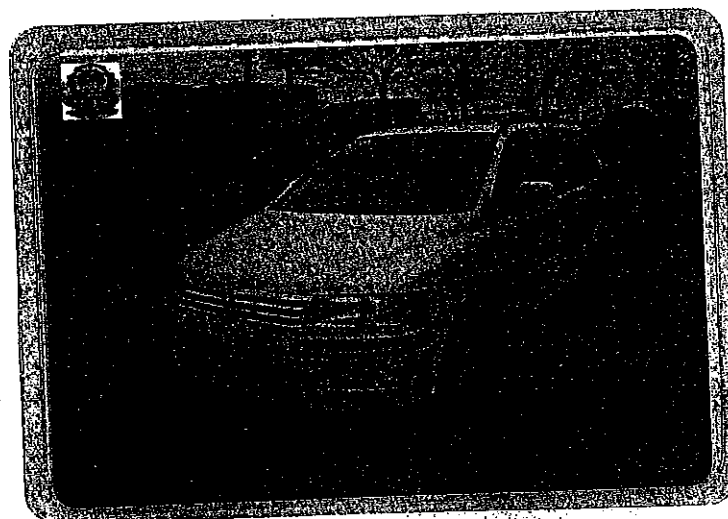

中华人民共和国机动车行驶证
Vehicle License of the People's Republic of China

号牌号码: 辽B00956 车辆类型: 大型普通客车

所有人: 大连华锐重工集团股份有限公司

住址: 大连市甘井子区新水泥路85号(甘)

使用性质: 营运 品牌型号: 利安达 SC16700RZB53L

辽宁省公安厅 车辆管理所 车管所支队

发动机号码: 3821300067

注册日期: 2004-08-17 发证日期: 2011-12-12

号牌号码: 辽B00956 档案编号:

核定载人数: 24人 总质量: 5100kg

整备质量: 3130kg 核定载质量:


外廓尺寸: 6990×2040×2645mm 准牵引总质量:

备注: 强制报废期止: 2024-08-17

检验有效期至: 2017年08月15(01)

检验记录:

21800004711970

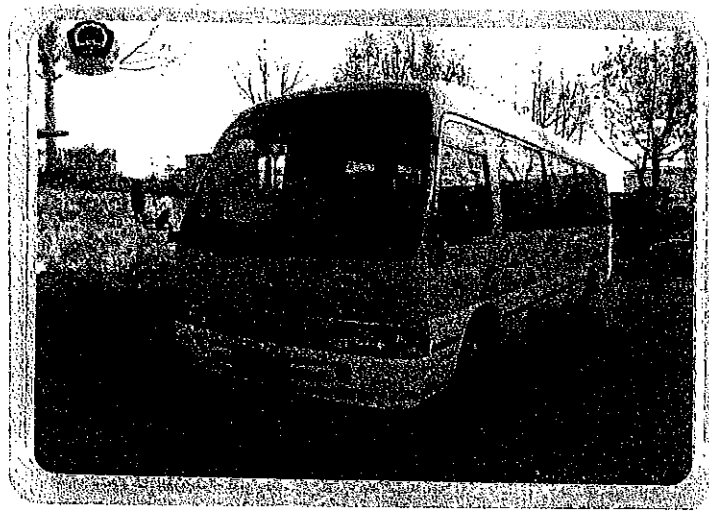

11月11日

26

PL4



中华人民共和国机动车行驶证
Vehicle License of the People's Republic of China

号牌号码: 小通普道客车
号牌颜色: 蓝色

所有人: 大连普道客车有限公司
住址: 大连市甘井子区新水源路2号(住)

使用性质: 非营运
品牌型号: 富士5H1B1/28U
车辆识别代号: SN1B128007146008
发动机号: 10357311272

登记机关: 大连市车管所
发证日期: 2007-11-02 有效期至: 2011-12-09

机动车行驶证

号牌号码: 辽B31672
号牌颜色: 蓝色

所有人: 大连普道客车有限公司
住址: 大连市甘井子区新水源路2号(住)

使用性质: 非营运
品牌型号: 富士5H1B1/28U
车辆识别代号: SN1B128007146008
发动机号: 10357311272

登记机关: 大连市车管所
发证日期: 2007-11-02 有效期至: 2011-12-09

检验有效期至2013年11月止(801)

271000947311897

26

号牌号码 辽B31646 档案编号 _____

核定载人数 7人 总质量 2640kg

整备质量 _____ 核定载质量 _____

外廓尺寸 5185×1972×1873mm 准牵引总质量 _____

备 注 _____

检验有效期至 2013 年 10 月 辽B(01)

检验记录 _____

2140004711775

中华人民共和国机动车行驶证
Vehicle License of the People's Republic of China

号牌号码 辽B31646 车辆类型 小型普通客车

所有人 大连华锐重工集团股份有限公司

住址 大连市甘井子区新水街路8号(甘)

使用性质 非营运 品牌型号 富士 SN1BV280

辽宁省大连市公安局交通警察支队


车辆识别代号 SN1BV28037N140212

发动机号码 VQ355270647

注册日期 2007-10-23 发证日期 2011-12-08



42

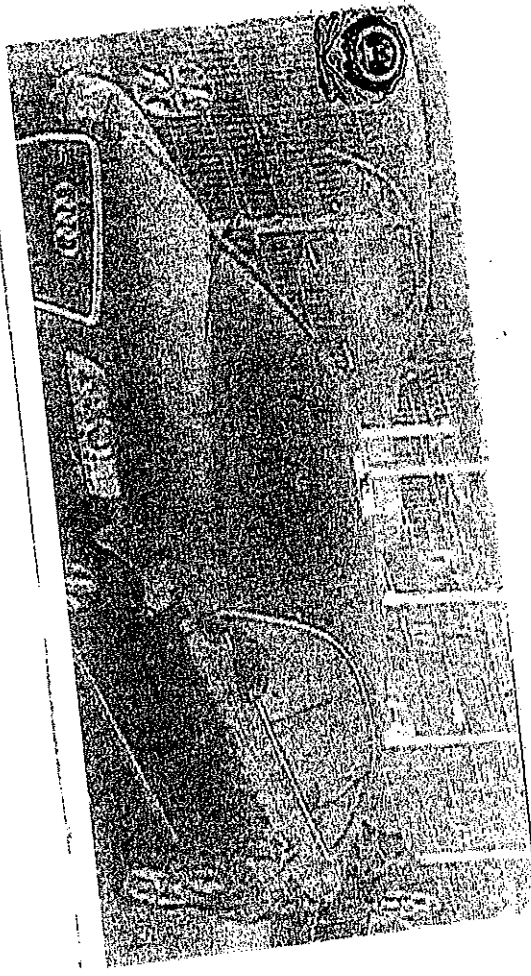

中华人民共和国机动车行驶证
Vehicle License of the People's Republic of China

号牌号码	沪A0352	车辆类型	小型轿车
所有人	上海华鑫重工集团有限公司		
住址	上海市浦东新区新金桥路2号(11)		
使用性质	非营运	品牌型号	奥迪牌FV7207FA10
识别代码	LFV9E247A0340290		
登记日期	2010.09.27	发证机关	上海市公安局
检验有效期至	2010.05.13		
检验日期	2010.12.14		

号牌号码	沪A0352	车辆类型	小型轿车
所有人	上海华鑫重工集团有限公司		
住址	上海市浦东新区新金桥路2号(11)		
使用性质	非营运	品牌型号	奥迪牌FV7207FA10
识别代码	LFV9E247A0340290		
登记日期	2010.09.27		
发证机关	上海市公安局		
检验有效期至	2010.05.13		
检验日期	2010.12.14		

257办



中华人民共和国机动车驾驶证

准考地区: 上海市浦东新区

准考类别: 小型汽车

准考日期: 2011.02.14

准考有效期: 2016.02.14

准考有效期截止日期: 2016.02.14

准考有效期起始日期: 2011.02.14

准考有效期截止日期: 2016.02.14

准考有效期起始日期: 2011.02.14

准考有效期截止日期: 2016.02.14

准考有效期起始日期: 2011.02.14

准考有效期截止日期: 2016.02.14

准考地区: 上海市浦东新区

准考类别: 小型汽车

准考日期: 2011.02.14

准考有效期: 2016.02.14

准考有效期截止日期: 2016.02.14

准考有效期起始日期: 2011.02.14

准考有效期截止日期: 2016.02.14

准考有效期起始日期: 2011.02.14


准考有效期截止日期: 2016.02.14

准考有效期起始日期: 2011.02.14

准考有效期截止日期: 2016.02.14

45018

1/28

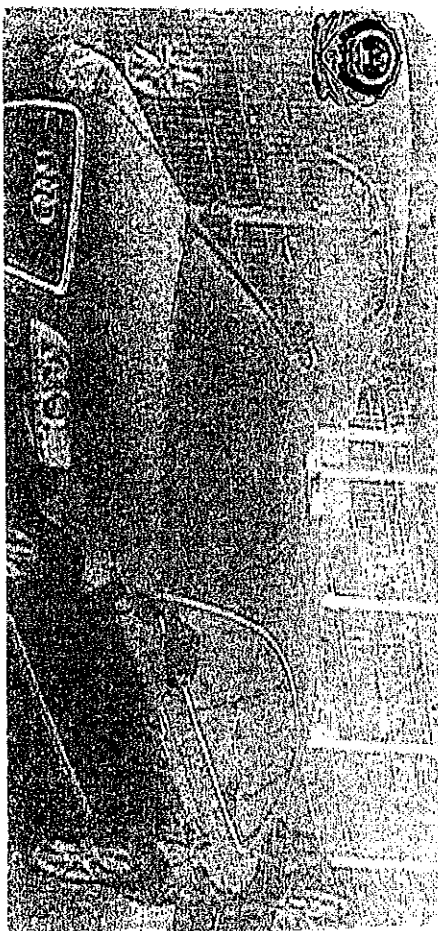

中华人民共和国机动车行驶证
People's Republic of China
Vehicle License

号牌种类 小型汽车 号牌号码 沪B81363
所有人 上海王钢印服饰有限公司
住址 上海市浦东新区新金桥路3号
使用性质 非营运
品牌型号 奥迪牌FV7280A16
发动机号 FV56245A303249
注册日期 2011-12-13
检验有效期至 2018-05-17 检验日期 2011-12-13

沪B81363 02251
车主 王钢印 23251
姓名 王钢印 身份证号 140824
住址 上海市浦东新区新金桥路3号
电话 13611671165 车辆识别 140824
检验有效期至2012年05月止(61)
140824100947879499

140824

29

2010

中华人民共和国机动车行驶证
Vehicle License of the People's Republic of China

号牌号码 辽B01383 车辆类型 小型轿车
Plate No. Vehicle Type

所有人 大连华锐重工集团股份有限公司
Owner

住址 大连市甘井子区新水泥路8号(甘)
Address

使用性质 非营运 品牌型号 奥迪牌FV7281FATC
Use Character Model

辽宁省大连市公安局交通警察支队 车辆识别代号 LFV5A24F7A3020231
VIN

发动机号码 021286
Engine No.

注册日期 2010-06-25 发证日期 2011-12-14
Register Date Issue Date

号牌号码 辽B01383 档案编号

核定载人数 5人 总质量 2345kg

整备质量 1860kg 核定载质量

外廓尺寸 5035×1855×1485mm 准牵引总质量

备 注

检验有效期至2012年06月辽B(01)

检验记录

* 21X0004787993 *



62



150办

中华人民共和国机动车行驶证
Vehicle License of the People's Republic of China

号牌号码: 辽B00706 车辆类型: 大型普通客车
Plate No. Vehicle Type

所有人: 大连华锐重工集团股份有限公司
Owner

住址: 大连市甘井子区新水泥路8号(甘)
Address

使用性质: 非营运 品牌型号: 柯斯达牌SC16702TRB58LE
Use Character Model

辽宁省大连市公安局交通警察支队
Vehicle Identification No.: LFME558119S007019
VIN

发动机号码: 8224246
Engine No.

注册日期: 2010-05-04 发证日期: 2011-12-09
Register Date Issue Date

号牌号码: 辽B00706 档案编号:
Plate No. File No.

核定载人数: 20人 总质量: 5300kg
Rated Capacity Total Mass

整备质量: 3325kg 核定载质量:
Curb Weight Rated Load Capacity

外廓尺寸: 7005×2040×2815mm 准牵引总质量:
Overall Dimensions Permitted Total Towing Mass

备注: 强制报废期止: 2030-05-04
Remarks Compulsory Scrapping Period Ends

检验有效期至2012年05月辽B(01)
Inspection Validity Period

检验记录:
Inspection Record

* 2 1 3 0 0 0 4 7 1 1 8 7 9 *

150办

中华人民共和国机动车行驶证
Vehicle License of the People's Republic of China

号牌号码 辽B19832 车辆类型 大型普通客车
Plate No. Vehicle Type

所有人 大连华锐重工集团股份有限公司
Owner

住址 大连市甘井子区新永泥路6号(甘)
Address

使用性质 非营运 品牌型号 金杯牌JH6700J23
Use Characteristic Model

辽宁省大连市 车辆识别代号 L13BCAD033A000012
City/County VIN

市公安局交通警察支队 发动机号码 10L2361
Traffic Police Department Engine No.

注册日期 2011-01-18 发证日期 2011-12-09
Registration Date Issue Date

号牌号码 辽B19832 档案编号
Plate No. File No.

核定载人数 28人 总质量 6500kg
Rated Capacity Gross Weight

整备质量 4100kg 核定载质量
Curb Weight Rated Load Capacity

外廓尺寸 6970×2050×2640mm 准牵引总质量
Exterior Dimensions Permitted Total Towing Mass

备注 强制报废期止：2031-01-18

检验有效期至2012年01月辽B(01)

检验记录

2190004711800

44

33

二一

中华人民共和国机动车行驶证
Vehicle License of the People's Republic of China

号牌号码: 京B8H626
所有人: 北京华联置业工程有限公司
使用性质: 非营运
品牌型号: 北京现代
VIN: 376133
注册日期: 2010-03-03
发证日期: 2010-03-03

号牌号码: 京B8H626
注册日期: 2010-03-03
品牌型号: 北京现代
VIN: 376133
注册日期: 2010-03-03
发证日期: 2010-03-03



号牌号码 辽BQC122 档案编号

核定载人数 2+3人 总质量 4255kg

整备质量 2430kg 核定载质量 1550kg

外廓尺寸 5300×1830×2150mm 准牵引总质量

备注 强制报废期止：2022-04-27

检验有效期至2012年04月辽B(01)

检验记录



中华人民共和国机动车行驶证
Vehicle License of the People's Republic of China

号牌号码 辽BQC122 车辆类型 轻型普通货车

所有人 大连华锐重工集团股份有限公司港口机械制造事业部


住址 大连市甘井子区海北路2号(甘)

使用性质 货运 品牌型号 江淮牌HFC1045KR0

辽宁省大连市 车辆识别代号 VIN LJ11PBAC876012372

市公安局交 发动机号码 07000523

通警察支队 注册日期 2007-04-27 发证日期 2011-12-12

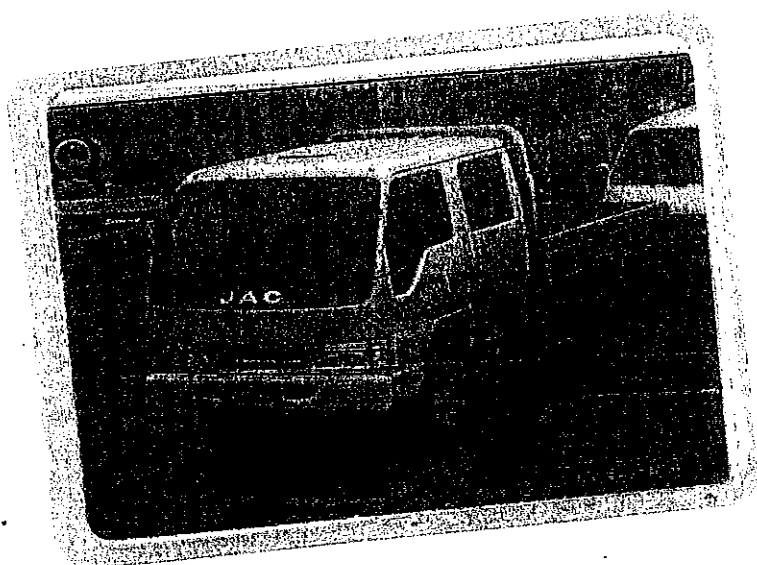

35

中华人民共和国机动车行驶证
Vehicle License of the People's Republic of China

号牌号码: 辽BQP227 车辆类型: 轻型普通货车

所有人: 大连华锐重工集团股份有限公司港口机械制造事业部

住址: 大连市甘井子区海北路2号(甘)

品牌型号: 江铃牌JX1032DSE

发动机号: LETAFCG187HM12076

车架号: 74027806

注册日期: 2007-07-13 发证日期: 2011-12-07

号牌号码: 辽BQP227 档案编号

核定载人数: 2+3人 总质量: 2970kg

整备质量: 1785kg 核定载质量: 860kg


外廓尺寸: 4735×1690×2040mm 准牵引总质量

备注: 强制报废期止: 2022-07-13

检验有效期至2012年07月辽B(01)

检验记录

44231X00047739504

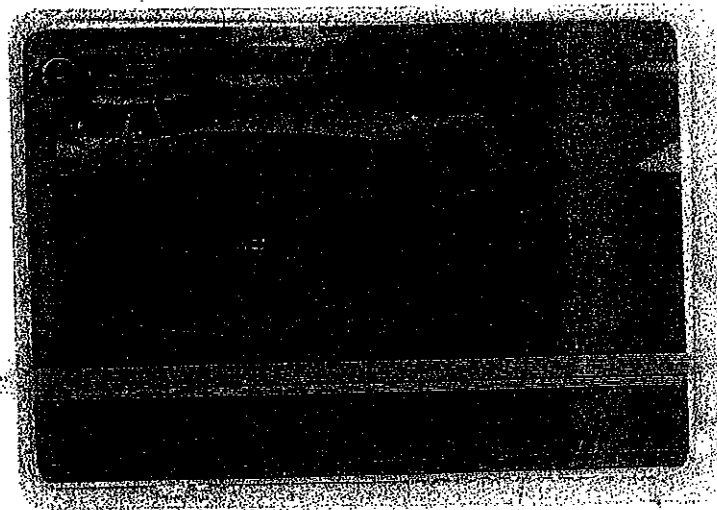


= 3p

36

中华人民共和国机动车行驶证
Vehicle License of the People's Republic of China

号牌号码 Plate No. 鄂A08651 车辆类型 Vehicle Type 小型普通客车
所有人 Owner 王世强
住址 Address 河南省郑州市金水区
使用性质 Use Character 非营运 品牌型号 Brand Model 长安/长安/SC7000
车辆识别代号 VIN LSJVA32H72E000007
发动机号码 Engine No. 1103777
注册日期 Registered Date 2007-07-10 发证日期 Issued Date 2011-11-15

号牌号码 鄂A08651 档案编号 265019
核定载人数 5 总质量 1580kg
整备质量 1180kg 额定载质量
外廓尺寸 4450*1820*1500mm 准牵引总质量
备注
检验有效期止 2013-07-10
检验记录

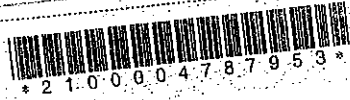

36

中华人民共和国机动车行驶证
Vehicle License of the People's Republic of China

号牌号码 辽BE3676 车辆类型 中型普通客车

所有人 大连华菱重工股份有限公司港口机械制造事业部

住所 大连市甘井子区海北路2号(自)

使用性质 非营运 品牌型号 江铃全顺牌JX6542D-N

辽宁省大连市公安局交通警察支队 车辆识别代号 L1XBMC97T061662

发动机号 76048398

注册日期 2007-07-12 发证日期 2011-12-07

号牌号码 辽BE3676 档案编号

核定载人数 15人 总质量 3510kg

整备质量 2130kg 核定载质量

外廓尺寸 5418×1974×2228mm 准牵引总质量

备注 强制报废期止: 2027-07-12

检验有效期至2012年07月辽B(01)

检验记录

2150004773954



大连日报

地址：大连市中山路100号
 电话：0411-82561111
 传真：0411-82561111
 电子邮箱：dalianrb@163.com

82561111 网址: www.dlrb.com.cn
 今日 2015年 11月 11日 星期四

星期四

7

大连产权交易所公告

大连融汇产权拍卖有限公司公告

2015年11月11日

公告内容：关于大连融汇产权拍卖有限公司2015年11月11日公开拍卖的房产信息。公告详细列出了拍卖标的的基本情况、拍卖时间、地点以及竞买人应遵守的规则。公告还提到，该房产位于大连市中山路，建筑面积为1000平方米，起拍价为人民币1000万元。公告要求竞买人必须在拍卖前缴纳保证金，并在拍卖当日携带相关证件到场参与竞拍。

公告人：大连融汇产权拍卖有限公司
 公告日期：2015年11月11日

BBAW89
 BBJ1309
 BBQF038


二手车销售统一发票

出入库联

开票日期: 2011-7-15 11:09:24

发票代码 121021121131
发票号码 00022210

机打代码	税控码		单位代码/身份证号码		73391705-8
机打号码	电话		电话		13639100646
机器编号	电话		电话		74787228-5
买方单位/个人	江西华伍制动器股份有限公司		单位代码/身份证号码		73391705-8
买方单位/个人住址	江西省宜春市丰城市新樟路7号		电话		13639100646
卖方单位/个人	大连重工·起重集团有限公司港口机械制造分公司		电话		74787228-5
卖方单位/个人住址	大连市甘井子区银北路2号		电话		13500704590
车牌号	登记证书号	210002014702	车辆类型	客货(19座以下)	
车架号/车辆识别代码	LJ16A2357701505	辽捷牌 HFC6470GR	转入地车辆管理所名称	宜春市车管所	
车价合计(大写)	壹拾伍万元零整		小写	150000.00	
经营、拍卖单位	纳税识别号		电话		
经营、拍卖单位地址	纳税人识别号		电话		
开户银行、帐号	纳税人识别号		电话		
二手车市场	纳税人识别号		电话		
开户银行、帐号	纳税人识别号		电话		
备注:	开票人 邓清华 手写无效				

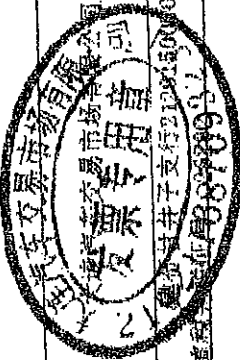

开票单位(盖章)

的免费保管期，超过免费保管期的，买受人应向拍卖人支付拍卖期间发生的费用，多收款项以买受人的名义存入银行。

拍卖人可依法再行拍卖，所得款项扣除支出的费用后，多余款项以买受人的名义存入银行。

五、拍卖人到期不能交付拍卖成交的，应向买受人双倍返还保证金，没有保证金的，应向买受人支付成交拍卖标的总金额每天

的违约金。拍卖人逾期交付拍卖成交的，应向买受人支付成交拍卖标的总金额每天

的违约金。拍卖人逾期交付拍卖成交的，应向买受人支付成交拍卖标的总金额每天

六、买受人提取成交拍卖标的时，应对拍卖标的进行认真验收，如发现与资料不符，或有数量差异的，应于提货时向拍卖人提出。买受人

发现成交拍卖标的有瑕疵或者其它缺陷的，可以向拍卖人退货或者要求赔偿损失，拍卖人应予退货或者赔偿损失。拍卖人

在拍卖前已对拍卖标的存在的瑕疵、缺陷，或者真伪难辨等情况作了说明的，则买受人不能以该拍卖标的存在的瑕疵、缺陷、真伪面向拍卖人

退货或者要求赔偿损失。在拍卖前已对拍卖标的存在的瑕疵、缺陷，或者真伪难辨等情况作了说明的，则买受人不能以该拍卖标的存在的瑕疵、缺陷、真伪面向拍卖人

七、买受人（要求）、（不要求）对其身份进行保密。买受人要求保密的，拍卖人应予保密。

八、本确认书在履行中若发生争议，双方应协商解决，协商不成的，可选择到工商行政管理部门调解，调解不成或不同意调解时，可以

采取下列第（ ）种方式解决：

（1）向 仲裁委员会申请仲裁；

（2）向 人民法院提起诉讼；

九、买受人办理的竞买申请手续及其提供的文件和资料为本确认书的有效组成部分。拍卖人在拍卖前宣布的拍卖规则，与本拍卖成交确

认书有不同规定的，以本拍卖成交确认书的规定为准。

备注：

买受人（盖章）： 单位： 地址： 电话： 开户行及帐号：	拍卖人： 法定代表人： 委托代理人： 地址： 电话： 开户行及帐号：	鉴证意见： 经办人： 鉴证机关（章）： 鉴证时间： 年 月 日
---	---	--

大连市工商行政管理局监制

二手车销售统一发票

发票代码 121021121131

发票号码 00023590

出入库联

开票日期: 2011.08.01

机打代码		税控码		单位代码/身份证号码		00160130-X	
机打号码				南京五洲制冷集团有限公司东北分公司			
机器编号				辽宁省沈阳市和平区南京南街150号集智大厦16-1号		电话 13898691903	
买方单位/个人				单位代码/身份证号码		73276955-2	
买方单位/个人住址				大连重工·起重集团有限公司		电话 86850256	
卖方单位/个人				辽宁省大连市西岗区八一路169号			
卖方单位/个人住址				辽B·AW659		登记证号 210001648507	
车牌照号				LSVJN133562083744		厂牌型号 桑塔纳牌 SVW7182CQI	
车架号/车辆识别代码				壹拾万零捌仟捌佰元零整		车辆类型 轿车	
车价合计(大写)						转入地车辆管理所名称 沈阳市车管所	
经营、拍卖单位				纳税人识别号		小写 108800.00	
经营、拍卖单位地址				纳税人识别号		电话	
开户银行、帐号				纳税人识别号		电话	
二手车市场		大连泊机动车交易市场有限公司		纳税人识别号		210211711315244	
开户银行、帐号		招行甘井子支行411903550010901		地址		大连市甘井子区龙安路18-5号	
备注:		增值税完税证号: 26568		电话		86886776	

手写无效

开票人 丁晋令

开票单位(盖章)

大连地区税务机关 2011 年 4 月印制 20000 份 (20000×5) 号码起讫 00020001-00040000



大连市拍卖成交确认书

DF—99—019

编号 N? 0313628

(甲种)

拍卖人: 大连融汇产权拍卖有限公司
买受人: 南京宝利来房地产开发有限公司

签订时间: 2001 年 7 月 14 日

买受人于 2001 年 7 月 14 日在拍卖人 大连融汇产权拍卖有限公司 举行的第 期拍卖会上, 通过竞价 (竞价号码

), 买得下列标的, 现双方签定本成交确认书并就其它有关问题达成如下协议:

一、成交的拍卖标的:

拍 卖 标 的 名 称	编 号	单 位	数 量	质 量	成 交 价	总 金 额
桑塔纳3000轿车 JBAW619		车辆	1		10.88万元	

(如成交拍卖标的数量种类较多, 可以另附清单, 作为本拍卖成交确认书的组成部分)

二、本拍卖成交确认书签订后, 买受人即应向拍卖人当场支付拍卖标的成交 (总) 金额 元, 同时应向拍卖人支付拍卖成

交 (总) 金额 % 的佣金计 元, 两项合计金额为 元。

三、买受人不能当场全部支付拍卖标的成交金额的, 应向拍卖人支付拍卖标的成交 (总) 金额 % 的保证金计 元, 买

并承诺在 年 月 日前付清剩余的拍卖标的成交金额和拍卖标的成交 (总) 金额 % 的佣金计 元。拍

受人逾期不付清价款, 拍卖人应通知买受人在确定的期限内支付。买受人经通知后仍不能在确定的期限内支付的, 则无权要求返还定金。拍

受人逾期不付清价款, 拍卖人应通知买受人在确定的期限内支付。买受人经通知后仍不能在确定的期限内支付的, 则无权要求返还定金。拍

四、买受人在付清全部款项后即可向拍卖人提取成交的拍卖标的。买受人在付清款项后不能当场提取拍卖标的的，拍卖人同意提供五天
的免费保管期；超过免费保管期的，买受人应向拍卖人支付拍卖标的的成交金额每天 %的保管费计
拍 卖 人 可 依 法 再 行 拍 卖 ， 所 得 款 项 扣 除 支 出 的 费 用 后 ， 多 余 款 项 以 买 受 人 的 名 义 存 入 银 行 。

五、拍卖人到期不能交付拍卖成交的拍卖标的，应向买受人双倍返还保证金；没有保证金的，按拍卖物成交（总）金额的20%计算保证
金。拍卖人逾期交付成交拍卖标的，应向买受人支付成交拍卖标的的总金额每天 %的违约金。

六、买受人提取成交拍卖标的时，应对拍卖标的的进行认真验收，如发现与资料不符，或有数量差异的，应于提货时向拍卖人提出。买受
人发现成交拍卖标的有拍卖人未加说明的瑕疵或者其它缺陷的可以向拍卖人退货或者要求赔偿损失，拍卖人应予退货或者赔偿损失。拍卖人
在拍卖前已对拍卖标的存在的瑕疵、缺陷，或者真伪难辨等情况作了说明的，则买受人不能以该拍卖标的存在的瑕疵、缺陷、真伪面向拍卖人
退货或者要求赔偿损失。

七、买受人（要求）、（不要求）对其身份进行保密。买受人要求保密的，拍卖人应予保密。

八、本确认书在履行中若发生争议，双方应协商解决，协商不成的，可选择到工商行政管理部门调解，调解不成或不同意调解时，可以

采取下列第（ / ）种方式解决：

（1）向 仲裁委员会申请仲裁；

（2）向 人民法院提起诉讼；

九、买受人办理的竞买申请手续及其提供的文件和资料为本确认书的有效组成部分。拍卖人在拍卖前宣布的拍卖规则，与本拍卖成交确
认书有不同规定的，以本拍卖成交确认书的规定为准。

备注：

买受人（签字）：  单位： 地址： 电话： 开户行及帐号：	拍卖人：  法定代表人： 委托代理人： 地址： 电话： 开户行及帐号：	鉴证意见：  经办人： 鉴证机关（章）： 鉴证时间：2011年7月17日
---	---	--

大连市工商行政管理局监制

二手车销售统一发票

发票代码 121021121131

发票号码 00022203

出入库联

开票日期: 2011.07.15

机打代码	机打号码	税 号	单位代码/身份证号码	电话	75577084-5
机器编号				电话	1359124839
买方单位/个人	鞍山南元微孔膜制造有限公司	单位代码/身份证号码	电话	74787229-6	18300704595
买方单位/个人住址	辽宁省鞍山市海城市耿庄镇东耿村	电话	18300704595		
卖方单位/个人	大连重工·起重集团有限公司港口机械分公司	电话	18300704595		
卖方单位/个人住址	大连市甘井子区海北路2号	电话	18300704595		
车 牌 照 号	辽B·0F838	登记证书号	210001502571	车辆类型	客车(19座以下)
车架号/车辆识别代码	LS6UR82C1E01455	牌照种类	号牌种类	转入地名称	鞍山市车管所
车辆合计(大写)	贰拾肆万零肆佰零肆元	小写	240000.00		
经营、拍卖单位		纳税人识别号	310211581098230	电话	
经营、拍卖单位地址		纳税人识别号	310211581098230	电话	
开户银行、账号		纳税人识别号	310211581098230	电话	
二 手 车 市 场		纳税人识别号	310211581098230	电话	
开户银行、账号		纳税人识别号	310211581098230	电话	
备 注:		纳税人识别号	310211581098230	电话	



开票单位(盖章)

开票人 邓清华 手无元数

第三联 出入库联

编号 N^o 0313631



大连市拍卖成交确认书

DF—99—019

(甲种)

拍卖人: 大连新江拍卖有限公司

买受人: 大连新江机械制泵有限公司 举行的第 期拍卖会上, 通过竞价 (竞投号码)

签订时间: 200 11 年 7 月 14 日

买受人于 20 11 年 7 月 14 日在拍卖人于 就其它有关问题达成协议:

成交的拍卖标的:

拍 卖 标 的 名 称	编 号	单 位	数 量	质 量	成 交 价	总 金 额
别克商务车 JJBQF038		辆	1		24.73元	

(如成交拍卖标的数量种类较多, 可以另附清单; 作为本拍卖成交确认书的组成部分)

二、本拍卖成交确认书签订后, 买受人即应向拍卖人当场支付拍卖标的成交 (总) 金额 元, 同时应向拍卖人支付拍卖成交 (总) 金额 % 的佣金计 元, 两项合计金额为 元。

三、买受人不能当场全部支付拍卖标的成交金额的, 应向拍卖人支付拍卖标的成交 (总) 金额 % 的保证金计 元。买受人应在 年 月 日前付清剩余的拍卖标的成交金额和拍卖标的成交 (总) 金额 % 的佣金计 元。买受人逾期不付清价款, 拍卖人应通知买受人在确定的期限内支付。买受人经通知后仍不能在确定的期限内支付的, 则无权要求返还定金。拍卖人经委托人同意对该项成交的拍卖标的再行拍卖的, 买受人应承担再行拍卖所产生的费用, 再行拍卖成交金额低于原拍卖成交金额的, 其

四、买受人在付清全部款项后即可向拍卖人提取成交的拍卖标的, 买受人在付清款项后不能当场提取拍卖标的的, 拍卖人同意提供五天

的免费保管期; 超过免费保管期的, 买受人应向拍卖人支付拍卖标的成交金额每天 % 的保管费计 元。不宜保存的物品, 买受人同意提供五天

五、拍卖人到期不能交付拍卖成交的拍卖标的，应向买受人双倍返还保证金，没有保证金的，按拍卖物成交（总）金额的20%计算保证金。

六、买受人逾期交付拍卖成交的，应向买受人支付成交拍卖标的总金额每天 % 的违约金。

七、买受人提取成交拍卖标的时，应对拍卖标的进行认真验收，如发现与资料不符，或有数量差异的，应于提货时向拍卖人提出。买受人

八、买受人提取成交拍卖标的时，应对拍卖标的进行认真验收，如发现与资料不符，或有数量差异的，应于提货时向拍卖人提出。买受人

九、发现成交拍卖标的有拍卖人未加说明的瑕疵或者其它缺陷的可以向拍卖人退货或者要求赔偿损失，拍卖人应予退货或者赔偿损失。拍卖人

在拍卖前已对拍卖标的存在的瑕疵、缺陷，或者真伪难辨等情况作了说明的，则买受人不能以该拍卖标的存在的瑕疵、缺陷、真伪面向拍卖人

退货或者要求赔偿损失。

七、买受人（要求）、（不要求）对其身份进行保密。买受人要求保密的，拍卖人应予保密。

八、本确认书在履行中若发生争议，双方应协商解决，协商不成的，可选择到工商行政管理局调解，调解不成或不同意调解时，可以

采取下列第（ ）种方式解决：

（1）向 仲裁委员会申请仲裁；

（2）向 人民法院提起诉讼；

九、买受人办理的竞买申请手续及其提供的文件和资料为本确认书的有效组成部分。拍卖人在拍卖前宣布的拍卖规则，与本拍卖成交确

认书有不同规定的，以本拍卖成交确认书的规定为准。

备注：

买受人（盖章） 单位： 地址： 电话： 开户行及帐号：	拍卖人： 法定代理人： 委托代理人： 地址： 电话： 开户行及帐号： （盖章） （盖章） （盖章）	鉴证意见： 经办人： 鉴证机关（章）： 鉴证时间： 年 月 日
--	---	--

大连市工商行政管理局监制