

HER TÖRLÜ PLAN, PROJE, RESİM VE HESAPLARLA İLGİLİ OLARAK MÜHENDİSLER, MİMARLAR, ŞEHİR PLANCILARI VE YETKİLİ TEKNİKLER TARAFINDAN DÜZENLENEREK BU BELGELERİ TASDİK EDER, KAMU KURUM VE KURULUŞLARI TARAFINDAN MALİYE BAKANLIĞINA GÖNDERİLECEK BİLGİ FORMU

(A ve B bölümleri proje plan vs. belgeleri müellifleri tarafından doldurulacaktır.)

A PLAN,PROJE,RESİM, VE HESAPLARI YAPANLARIN		B PLAN,PROJE,RESİM, VE HESAPLARI YAPANLARIN	
1	VERGİ DAİRESİ	11	VERGİ DAİRESİ
2	VERGİ NO	12	SİCİL NO
3	SOYADI (Unvanı)	13	SOYADI (Unvanı)
4	ADI	14	ADI
5	BABA ADI	A 15	Mahalle veya semt
6	DOĞUM TARİHİ	D 16	Cadde veya sokak
7	DOĞUM YERİ	R 17	Kapı numarası
8	İL	E 18	Daire numarası
9	İLÇE	S 19	İL
10	ODA	I 20	İLÇE
11	ODA SİCİL NO	C	YAPILAN İŞİN
12	ODA SİCİL NO	21	ÇEŞİDİ
13	ODA SİCİL NO	22	ODA,PROJE KAYIT NO
14	ODA SİCİL NO	23	ADA NO
15	ODA SİCİL NO		PARSEL NO

(Bu bölüm bilgi formunu onaylayan kurum tarafından doldurulacaktır.)

25	KURUM ADI	
26	PROJE KAYIT NO	
27	PROJE ONAY TARİHİ	
28	İLGİLİ DÖNEM	

yukarıda yer alan bilgiler
projeye uygun ve doğrudur.
... / ... / ...
tasdik eden kurum yetkilisi
İMZA KAŞE

YAPININ	YAPI SAHİBİ		
	PROJE ADI	İSTANBUL İLİ, KAĞITHANE İLÇESİ, MERKEZ MAHALESİ, 13 NOLU PAFTA, 12757 NOLU PARSELDEKİ	
	KULLANMA AMACI	TİCARET	BLOKLAR
	MÜTEAHHİTİ	DAP YAPI İNŞ. SAN. VE TİC. A.Ş.	

PROJE	MÜELLİF	ADI ve SOYADI	ADRESİ	ÜNVANI	DİP.NO	ODA NO	BEL.SİC. NO	İMZA	İMZA
	MİMARİ	BARBAROS M. SAGDIÇ	PROJE MİMARİ Şİ. LTD. ŞTİ. CUMHURİYET CAD. NO:165/3 HARBİYE / İSTANBUL	YÜK. MİMAR	4538	8304	5192		
	STATİK								
	MEKANİK								
	ELEKTRİK								
	ALTYAPI ÇEVRE								

ARSANIN:

İli	İlçesi	Mahalle	Cad/Sok	Pafta	Ada	Parsel	İMAR DURUMU
İSTANBUL	KAĞITHANE	MERKEZ		13		12752	tarihi sayı-no

YAPININ: T.M.M.O.B. BELGE DÜZENLEME ESASLARINA GÖRE:

MİMARİ HİZMET SINIFI	STATİK HİZMET SINIFI	MALİYET GRUBU	KAT ADEDİ	ALANI (m2)	İNŞAAT SURE(ay)	TAŞIYICI SİSTEM	EN BÜY. Ağırlık(mt)	EN BÜY. Kat Y.(m2)	HA.YÜK kg/m2
						BAK.			

Teknik Bilgiler	PROJE	CİNSİ	AVAN	UYGULAMA	REVİZYON	PROJE ADI	PAFTA NO
	MİMARİ	ÖLÇEK:				MA	
	STATİK	TARİH					
	ÖLÇEK:						



invest

2022/3471

DAP YAPI S - OFİS
MİMARİ PROJE

Teknik Büro Açılır

M	İŞİN YERİ						
	İLİ	İLÇESİ	MAHALLESİ	PAFTA	ADA	PARSEL	İMAR D. TARİHİ
	İSTANBUL	KAĞITHANE	MERKEZ	13		12752	

BU PROJE AŞAĞIDA İMZASI VE MÜHÜRÜ BULUNAN MİMAR / MİMARLAR TARAFINDAN HAZIRLANMIŞTIR. PROJENİN ORJİNALINI İMZALAMIŞ MİMARLAR ORTAK MÜELLİFLİK HAKLARINI SAHİPLERDİRLER.

MİMARİ PROJE MÜELLİFİ				YAPI DENETİM ONAYI			
ADI SOYADI	BARBAROS M. SAĞDIÇ	ÜNVANI	YÜK. MİMAR	ADI SOYADI		ÜNVANI	
ODA SİCİL NO	8304	YETKİ BEL. NO	34-5214	ODA SİCİL NO		BÜRO TES. NO	
VERGİ D. NO	ŞİŞLİ-7330034672	VERGİ D. NO					

İŞVEREN	ADI SOYADI	ÜNVANI	İMZA	ADRES-TEL.	NOTER ONAYI TARİHİ

MİMARLAR ODASI ONAYI				YAPI DENETİM KURULUŞU ONAYI			
EMD YAPI DENETİM HİZMETLERİ LTD.ŞTİ. EMD YAPI DENETİM HİZMETLERİ LTD.ŞTİ. Çeltikçi Yolu No: 12452 ODA SİCİL NO: 10476 BELGE NO: 12452 ODA SİCİL NO: 10476				EMD YAPI DENETİM HİZMETLERİ LTD.ŞTİ. EMD YAPI DENETİM HİZMETLERİ LTD.ŞTİ. Çeltikçi Yolu No: 12452 ODA SİCİL NO: 10476 BELGE NO: 12452 ODA SİCİL NO: 10476			

KULL. AMACI	İNŞ. TÜRÜ	İNŞ. ALANI	TL / M2	Y.YAK.MAL.	YAPI SINIFI	M.HIZ.SIN.	ZOR.KIR.KTS.ŞUBE

TC

İSTANBUL BÜYÜKŞEHİR BELEDİYE BAŞKANLIĞI

İSTANBUL SU VE KANALİZASYON İDARESİ (İSKİ)

GENEL MÜDÜRLÜĞÜ

..... Kağıthane İlçesi, Mahallesi,
 2477 D. Y. Pafta, Ada, 12752 Parsel,
 06.12.2013 tarih ve sayılı İmar durumuna göre, 22.12.2014
 tarih ve sayılı kayıtlı proje kanala bağlantı yönünde onaylanmıştır.

- Atık su parsel bağlantı bedeli (0-7 m için) 22.12.2013 tarih ve 164 187 7663 no'lu makbuz ile tahsil edilmiştir.
- Atık su parsel bağlantısı Şube Müdürlüğü tarafından yapılacaktır.

ONAY SARTLARI

Bu proje 06.12.2013 tarih no'lu ,mar durum belgesine göre kanalizasyon bakımından tasdik edilir.

- Atık su parsel bağlantısı için kazı ruhsatı alınacak, mevcut yer altı tesislerine zarar verilmeyecektir.
- Atık su bağlantısına yağmur suyu çatı suları v.b. harici sular verilemez.
- Parsel sınırına Ø 60 cm iç ebadında rögar inşa edilecek, rögar kapağı dışından müdahale edilebilmek üzere açılacak şekilde inşa edilecektir.
- Atık su bağlantısı min. Ø 20 cm çapında ve %2 eğimle muflu beton boru inşa edilecektir.
- Bağlı veya bağlanacak olan binaların bodrum katlarının atıksuları, yer çekimi ile akıtlılabilsen dahi taşınmaz sahibi tarafından parsel çıkış bacasından atık suyun geri alınmasını önleyecek tedbiri almak mecburiyetindedir.
- Kanal bağlantısı bedeli idaremize ödendikten sonra kanal bağlantısı Şube Müdürlüğümüzce yapılacaktır.
- Projesine, fen ve sanat kurallarına uygun inşa edilmeyen atık su kanal bağlantılarının kabul işlemi yapılamaz.


İSKİ KANAL RUHSAT	İ.S.K.İ. KAĞITHANE	İ.S.K.İ.
TEKNİK ELEMANI	SU KANAL VE RUHSAT ŞEFİ	KAĞITHANE ŞUBE MÜDÜRÜ
Adin ŞANFAKİ 0203-135 Şube Müdürü 04/12/2014	Emre H. K. K. K. Kağıthane Şube Müdürü Su Kanal ve Ruhsat Şefi M-4384/064 22.12/2014	Emre H. K. K. K. Kağıthane Şube Müdürü 04/12/2014




invest

2022/3471



OFIS PROJESİ

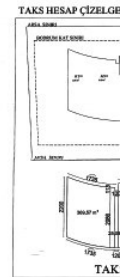

A circle with center K is shown. Two secant lines intersect at a point outside the circle. One secant line passes through points B and D on the circle, with B closer to the intersection point. The other secant line passes through points C and E on the circle, with C closer to the intersection point. The segments from the intersection point to the circle are labeled KB , KB' , KC , and KE .


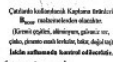




VAZİYET PLANI
1/200

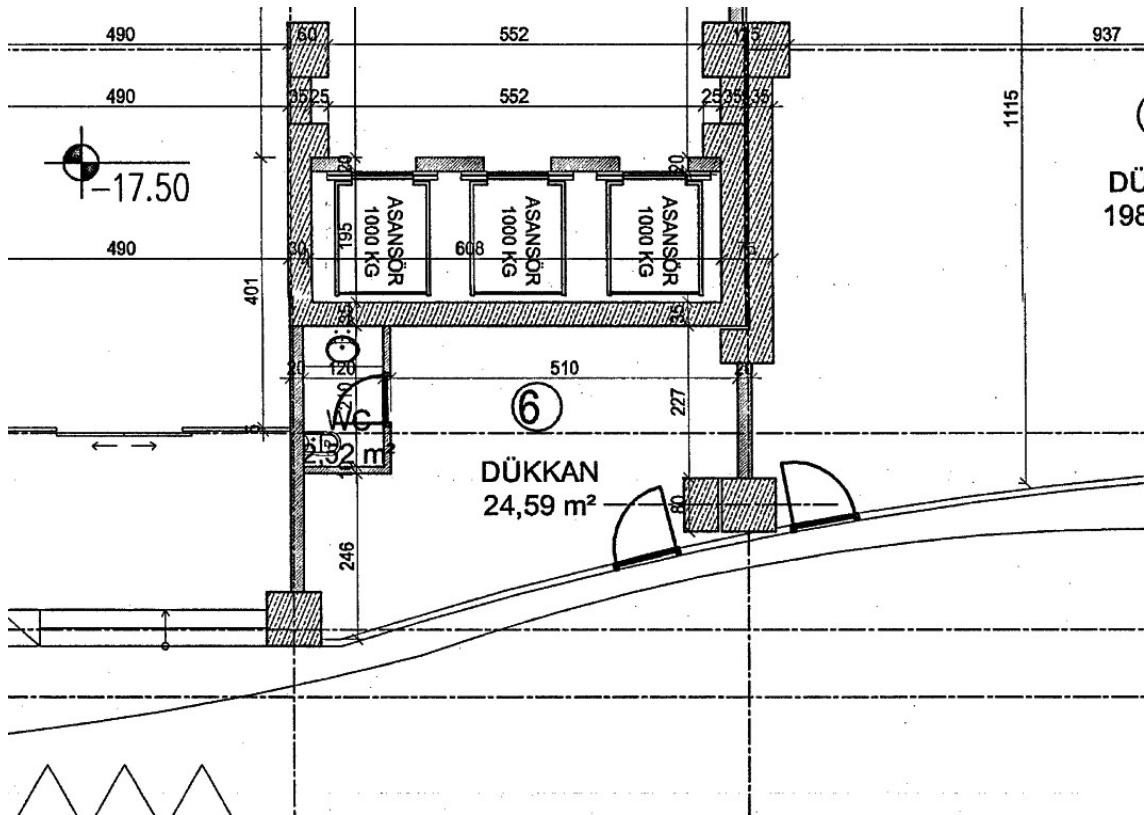
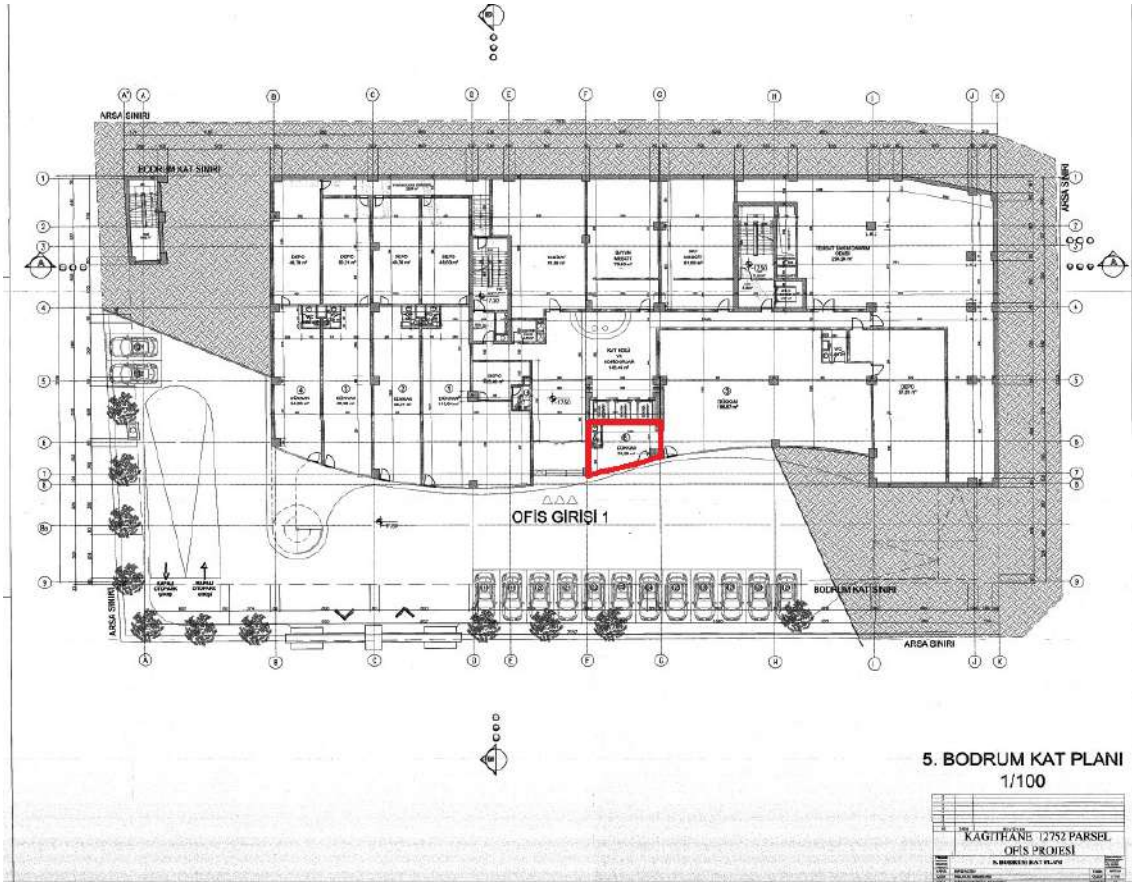


invest

2022/3471

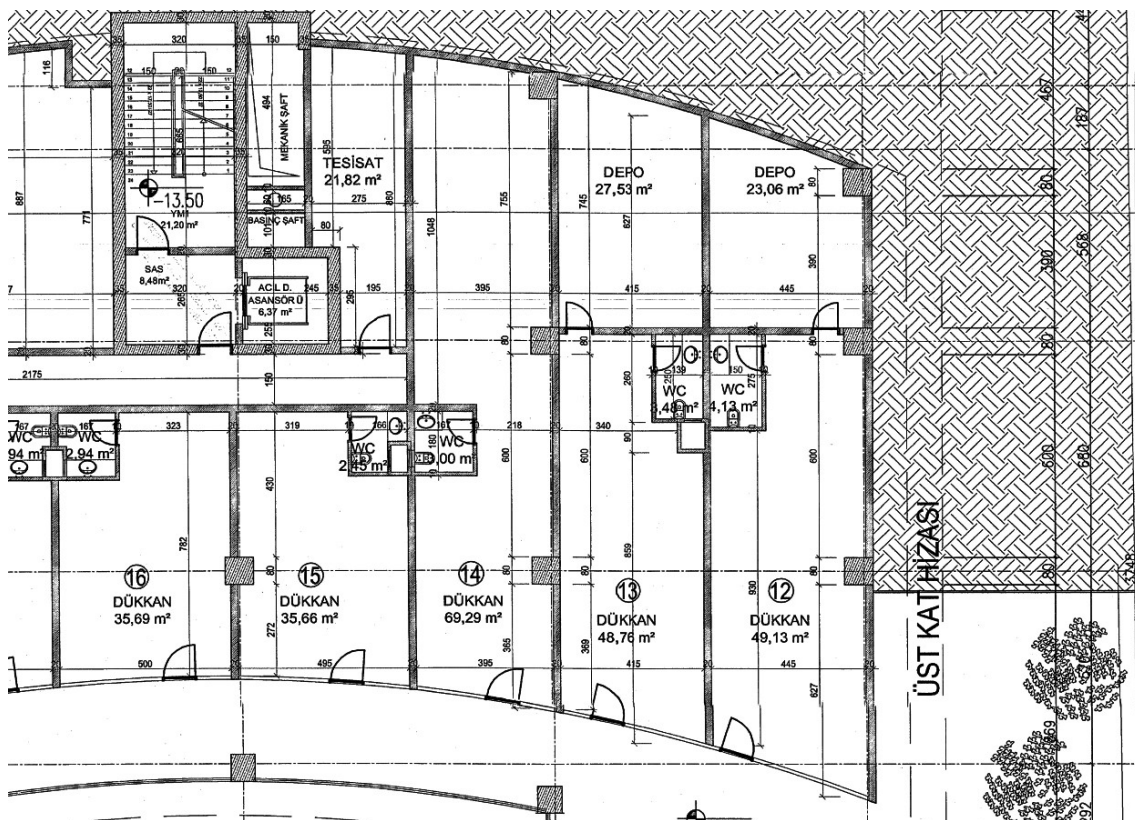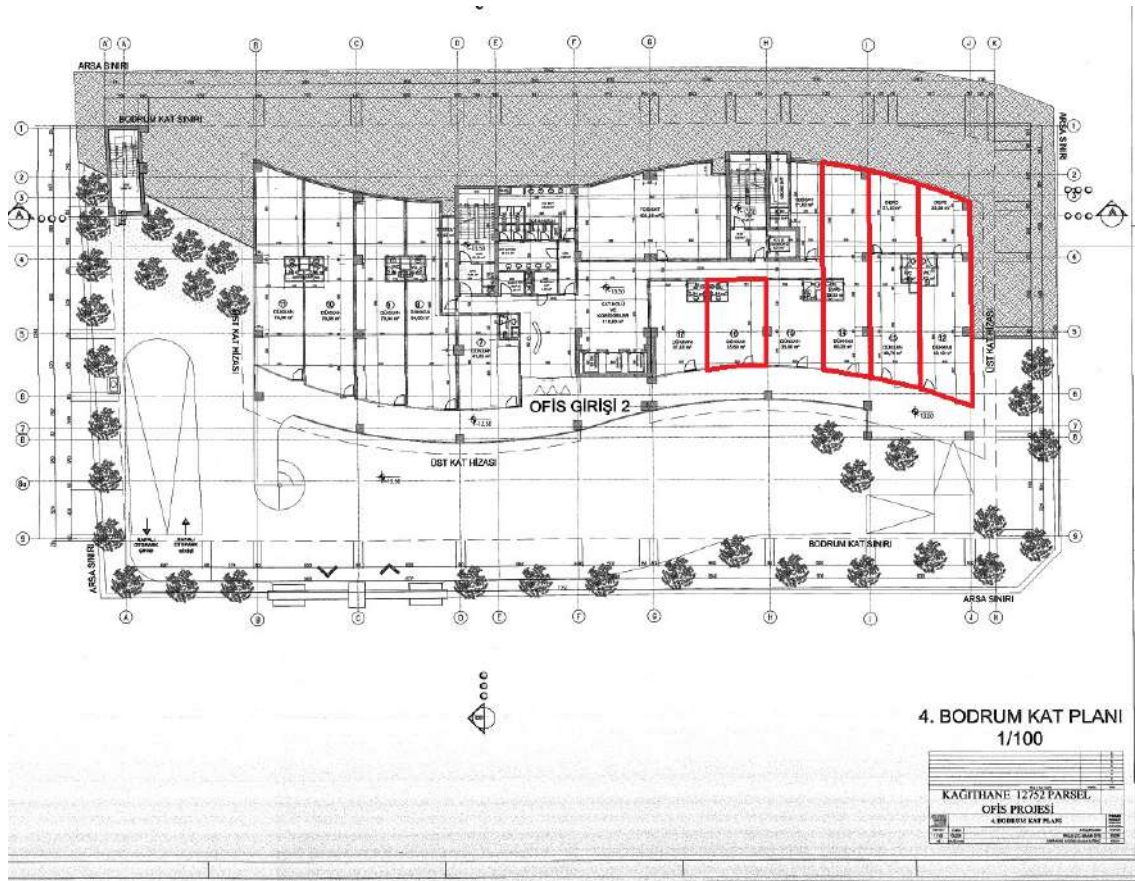


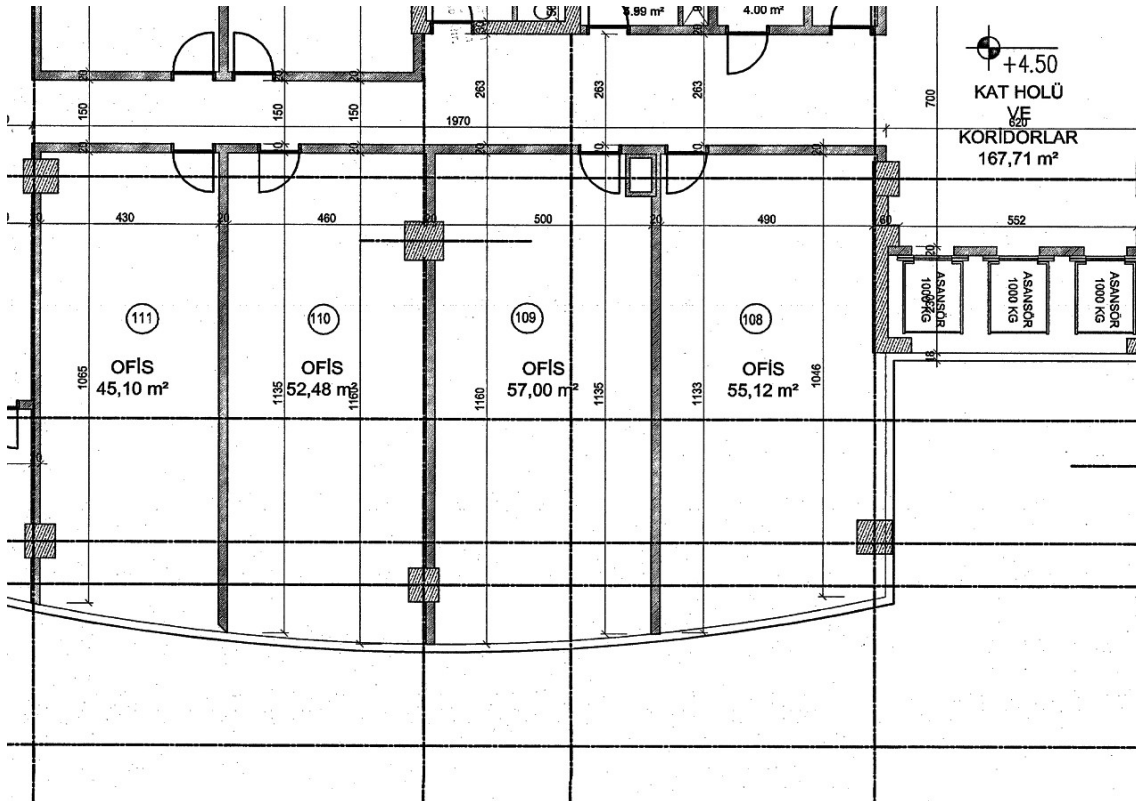
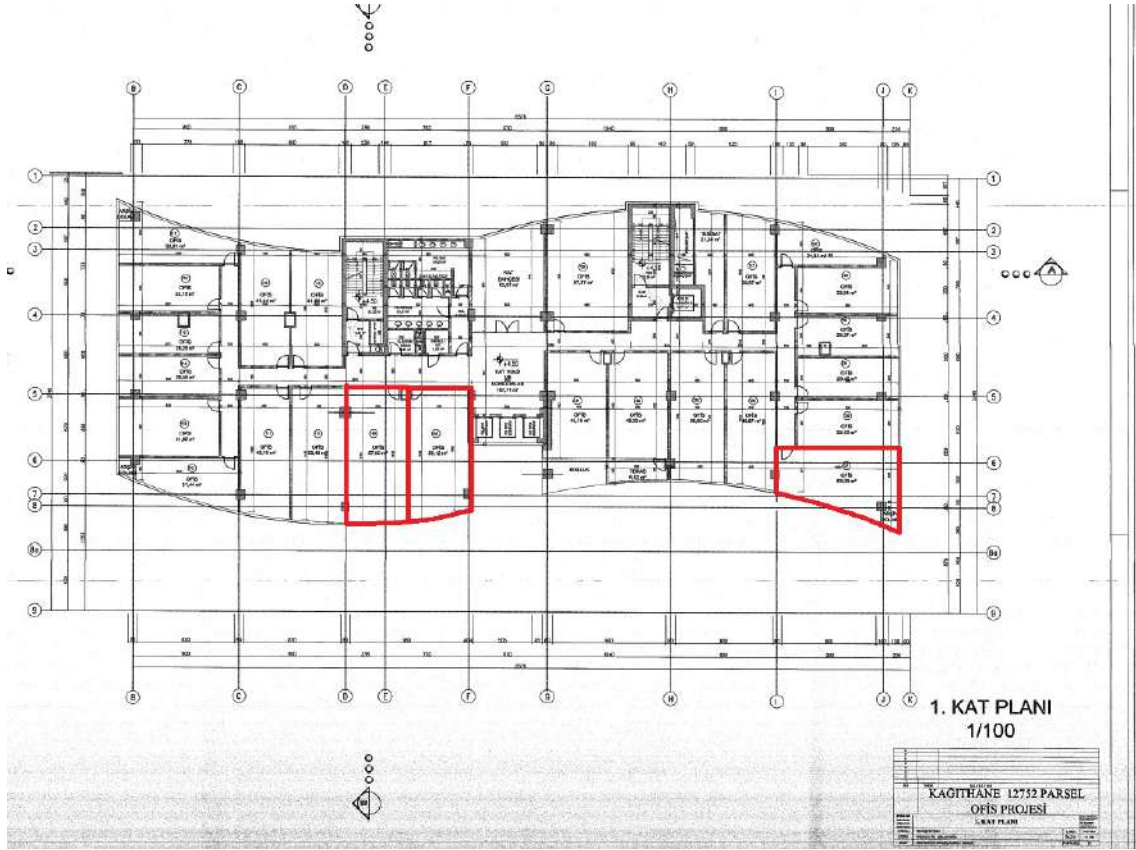


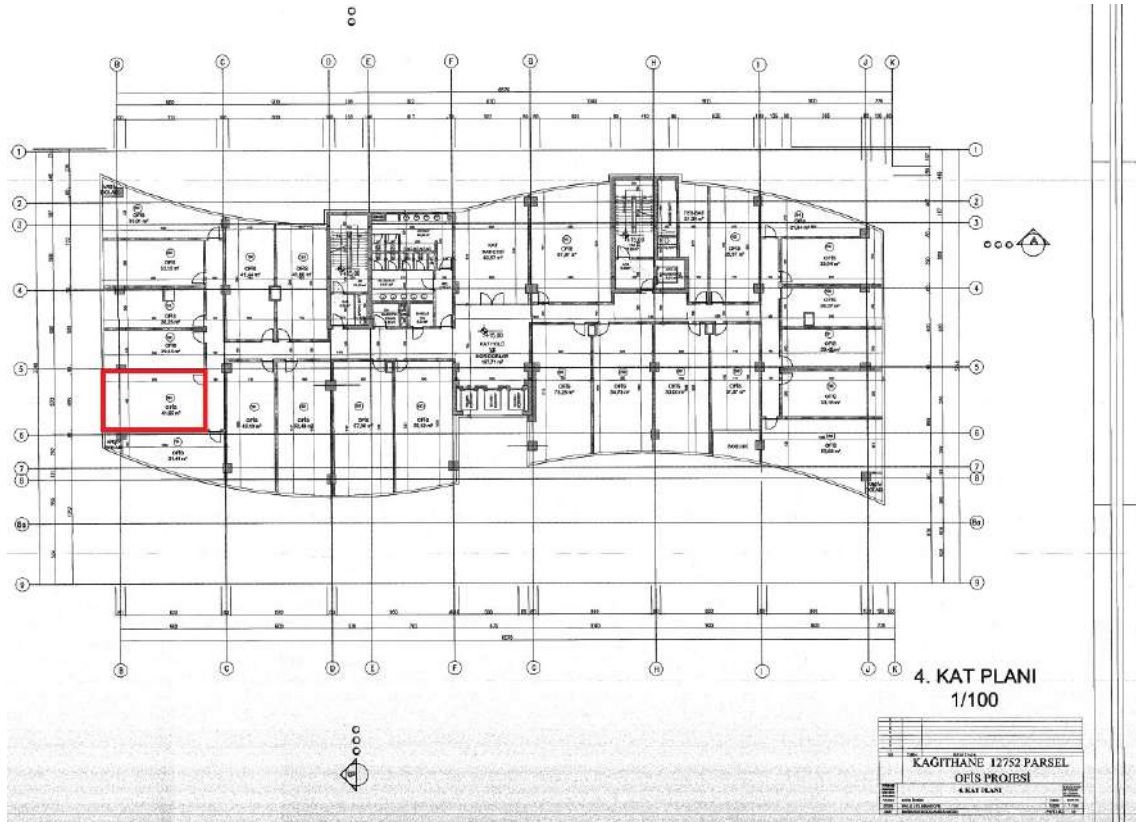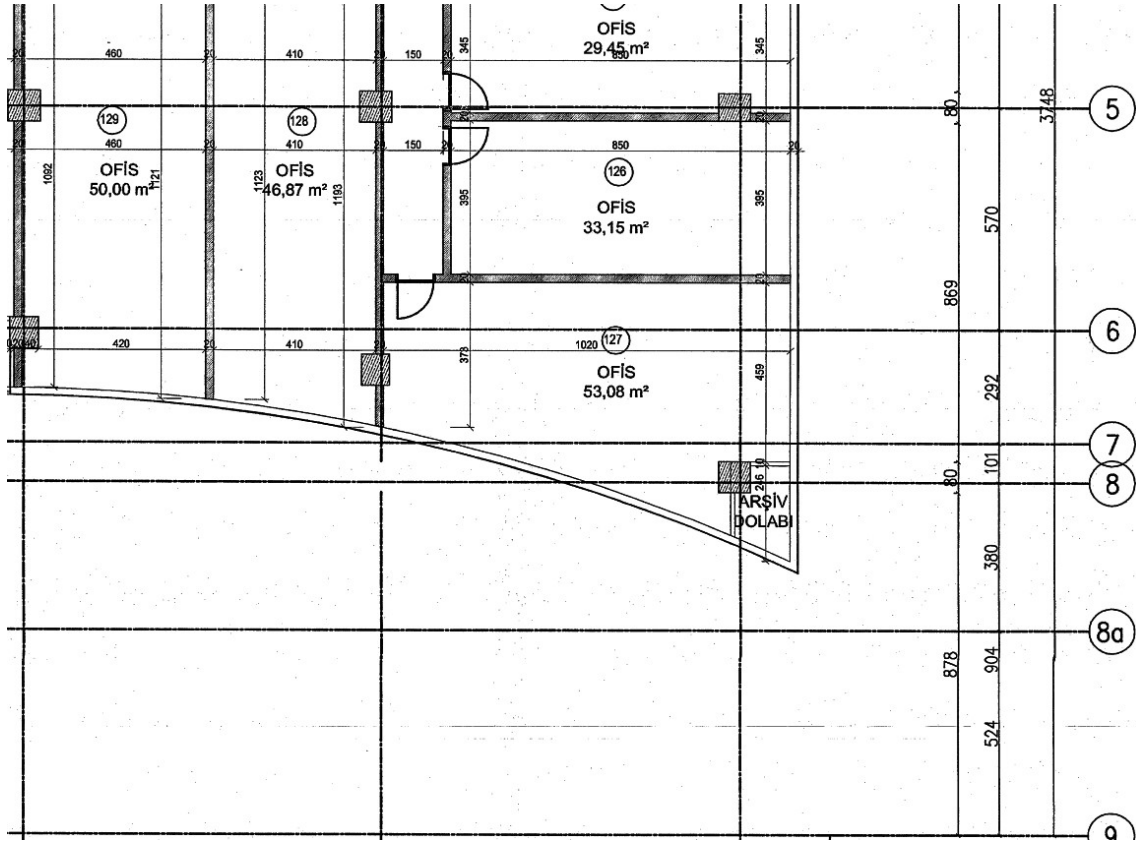

invest

2022/3471

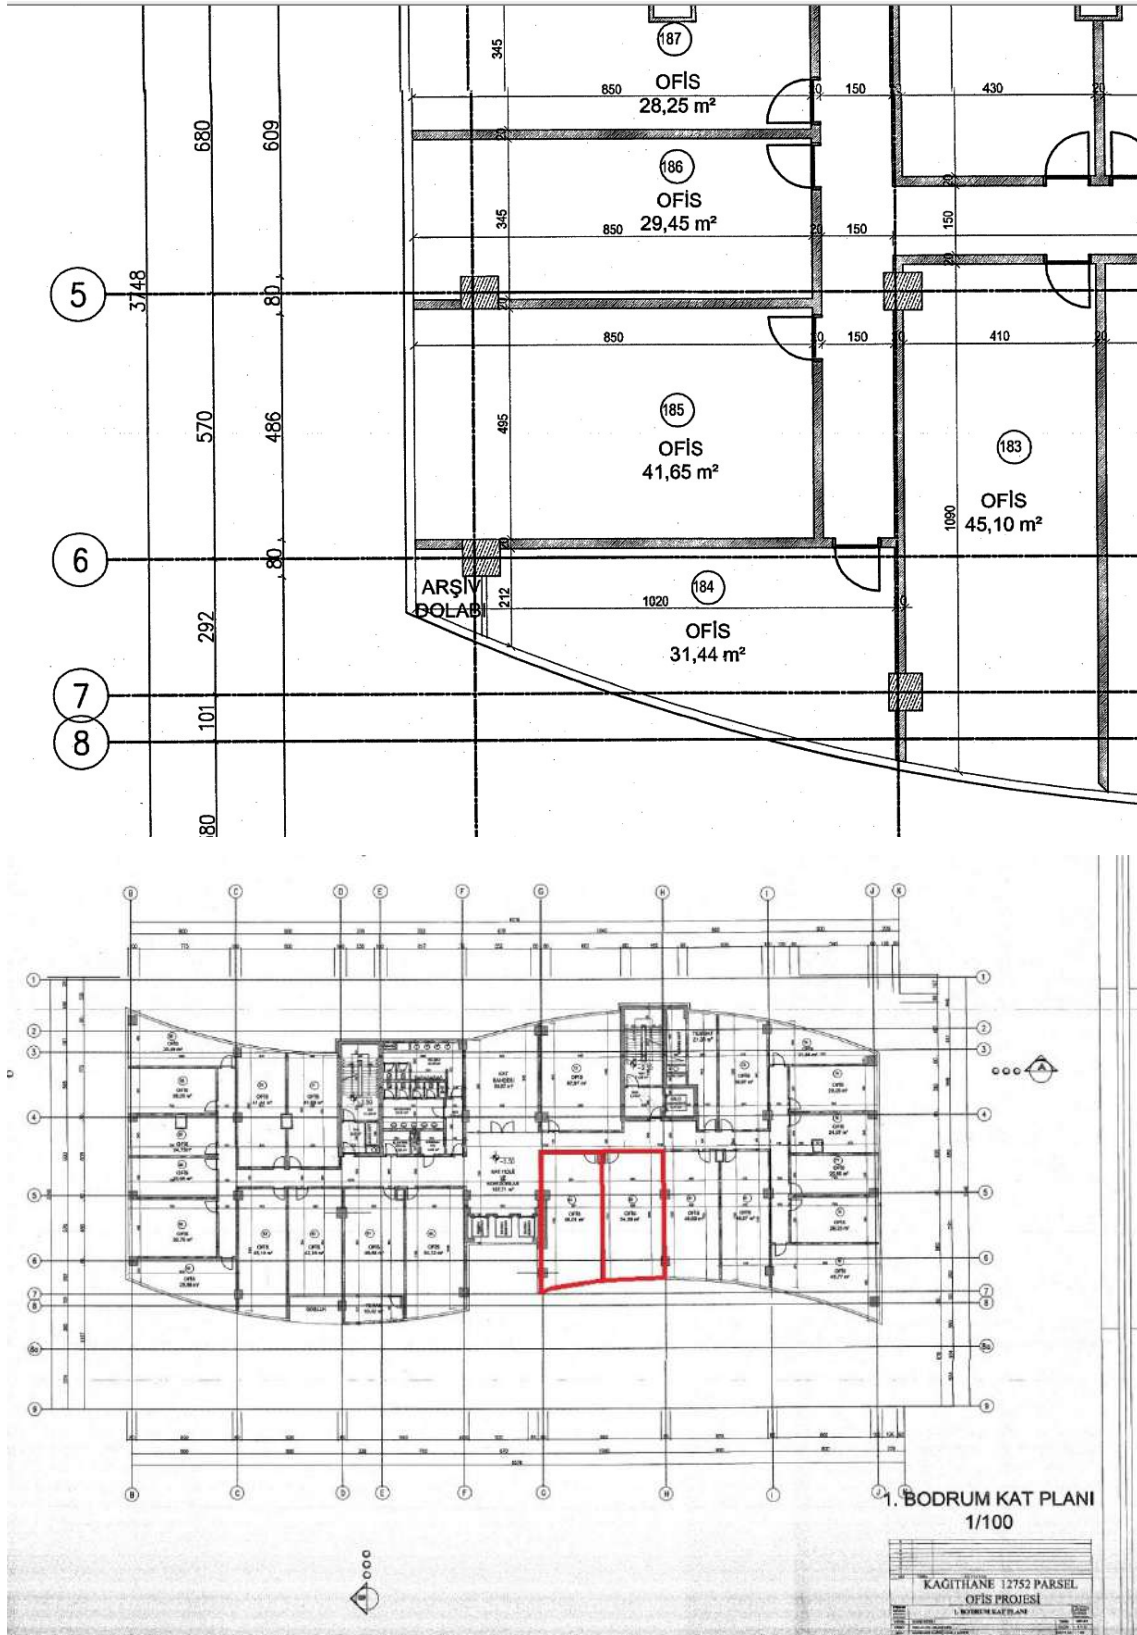

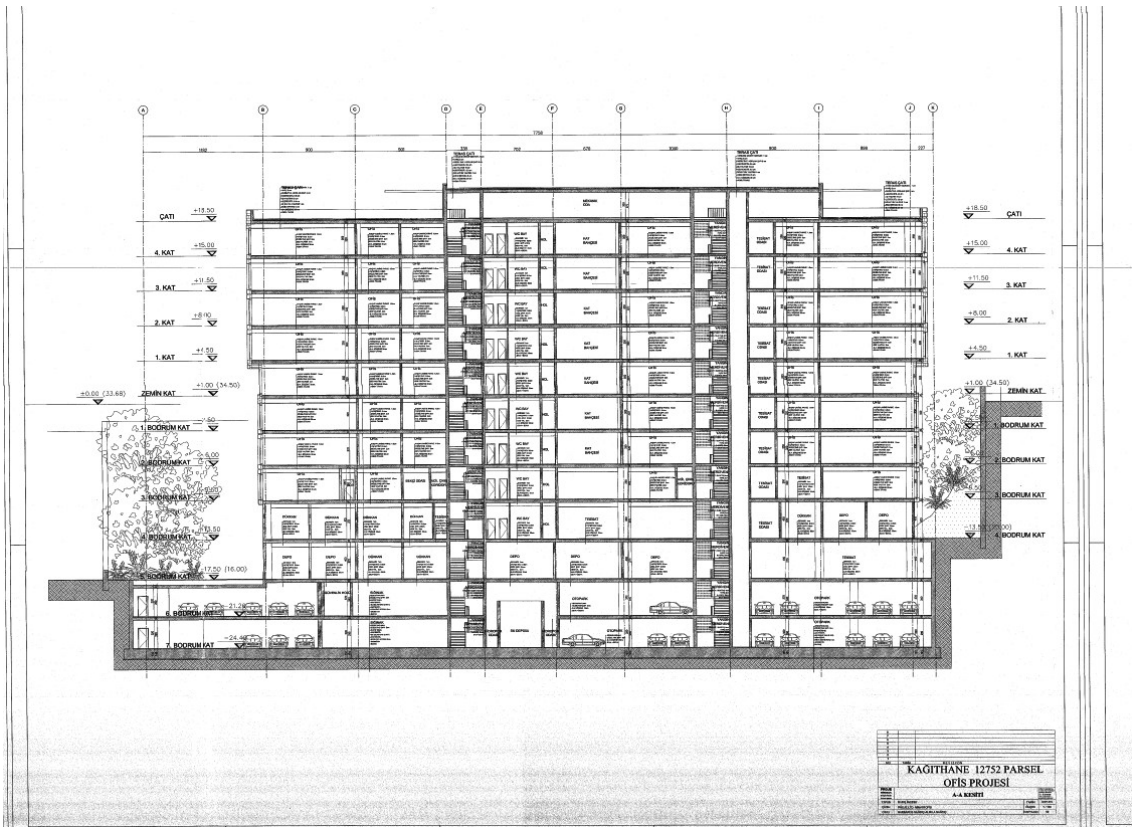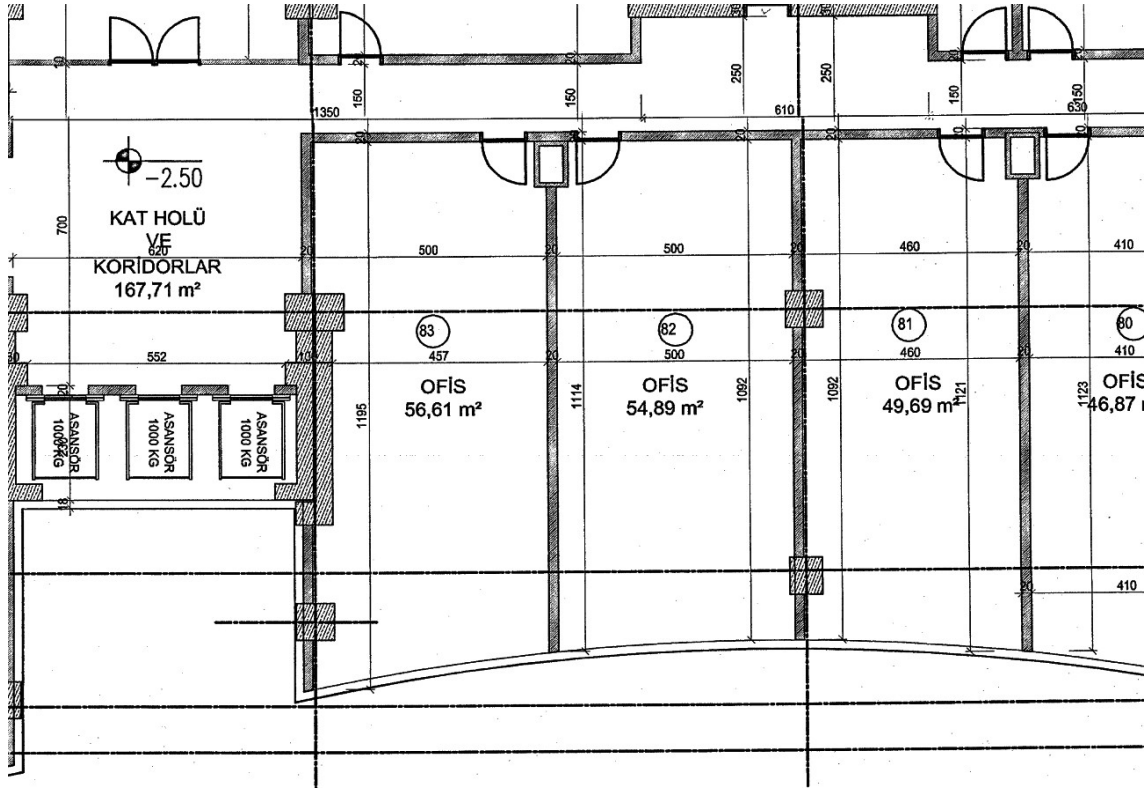

invest

2022/3471